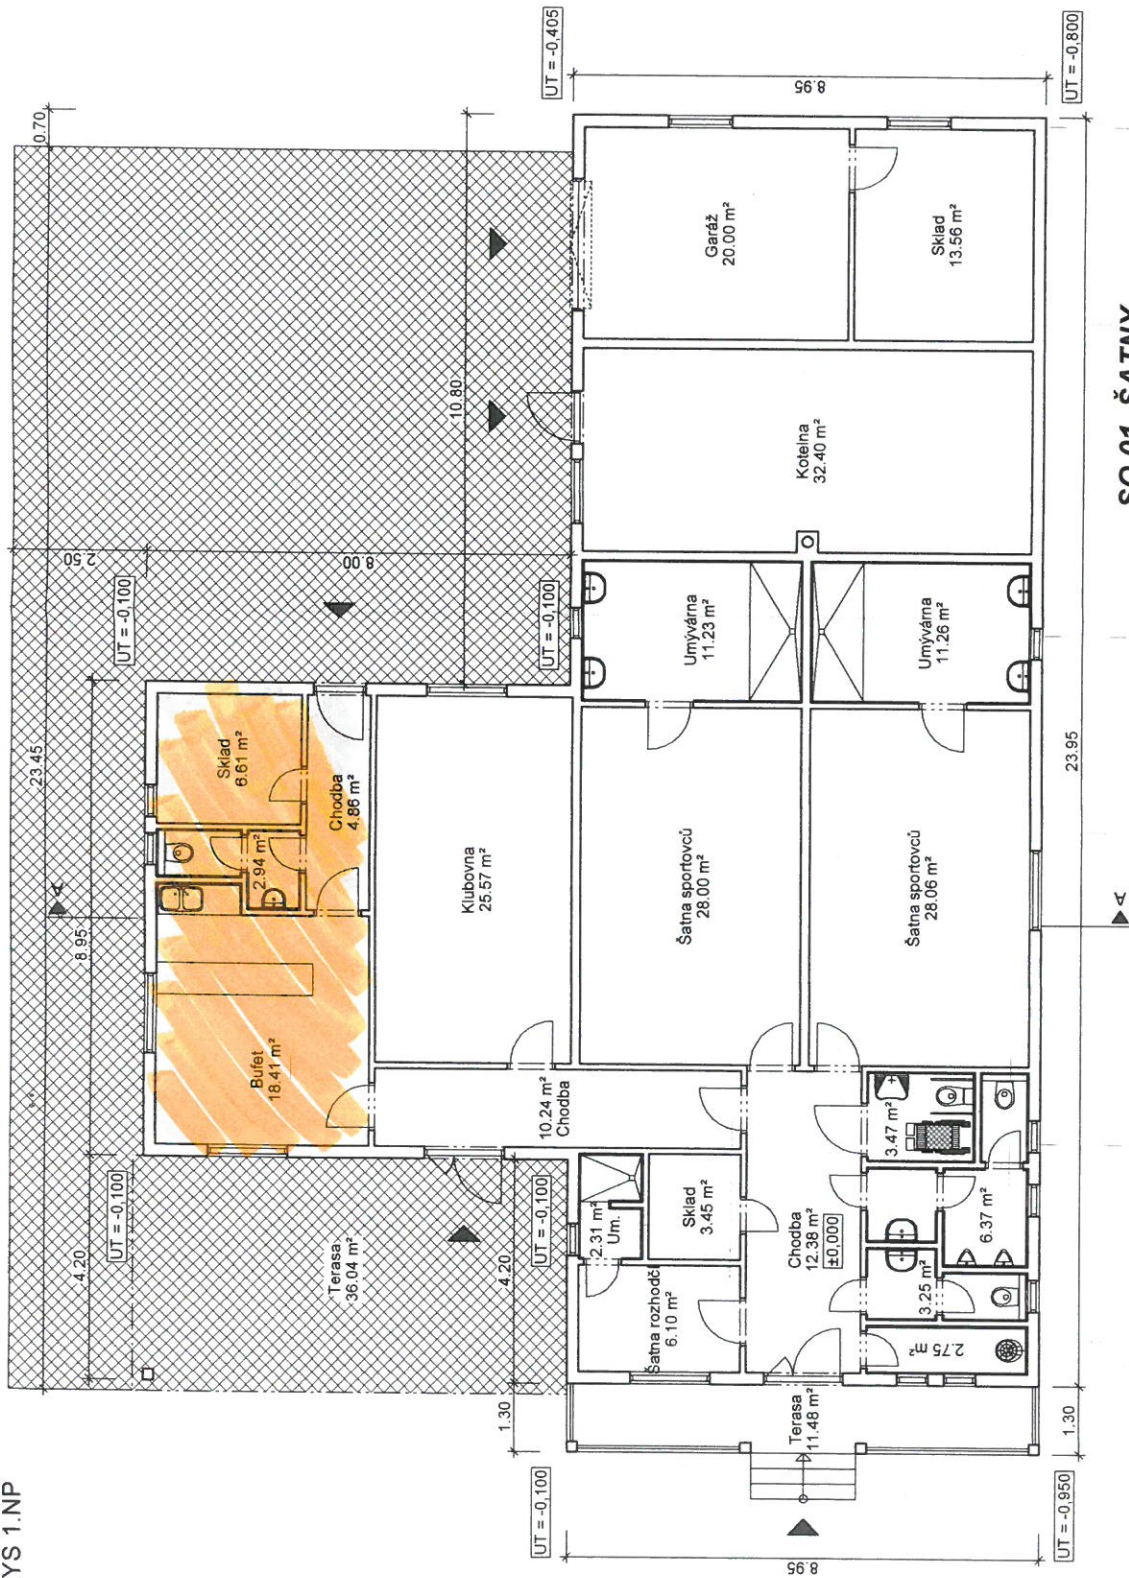


SO 01 ŠATNY

Zodp. projektant: Ing. Martin Lichvár - ČKAIT 1102774	Vypracoval: Ing. Jana Jahodová	Živnostenská Development Capital Praha, s.r.o. Provozovna Opava Sady Svobody 4, 746 01 Opava IČO: 26692023 DIČ: CZ26692023
Autor projektu: Ing. Jan Divil, ARBOREA Březová s.r.o.	Investor: Obec Horní Město	Archivní č.: Datum: Zakázka č.: Formát: Stupeň: Měřítko:
Místo stavby: Horní Město	Okres: Bruntál	01/2008 PR 06/07 2xA4 DUR
Obsah: PŮDORYS 1.NP - NOVÝ STAV		Kopie: Výkr. č.: Měřítko: 1:100 01.04