

Záměr prodeje p.č. 1589 část dle GP a přiloženého zákresu (cca 90m2) v k.ú. Rešov

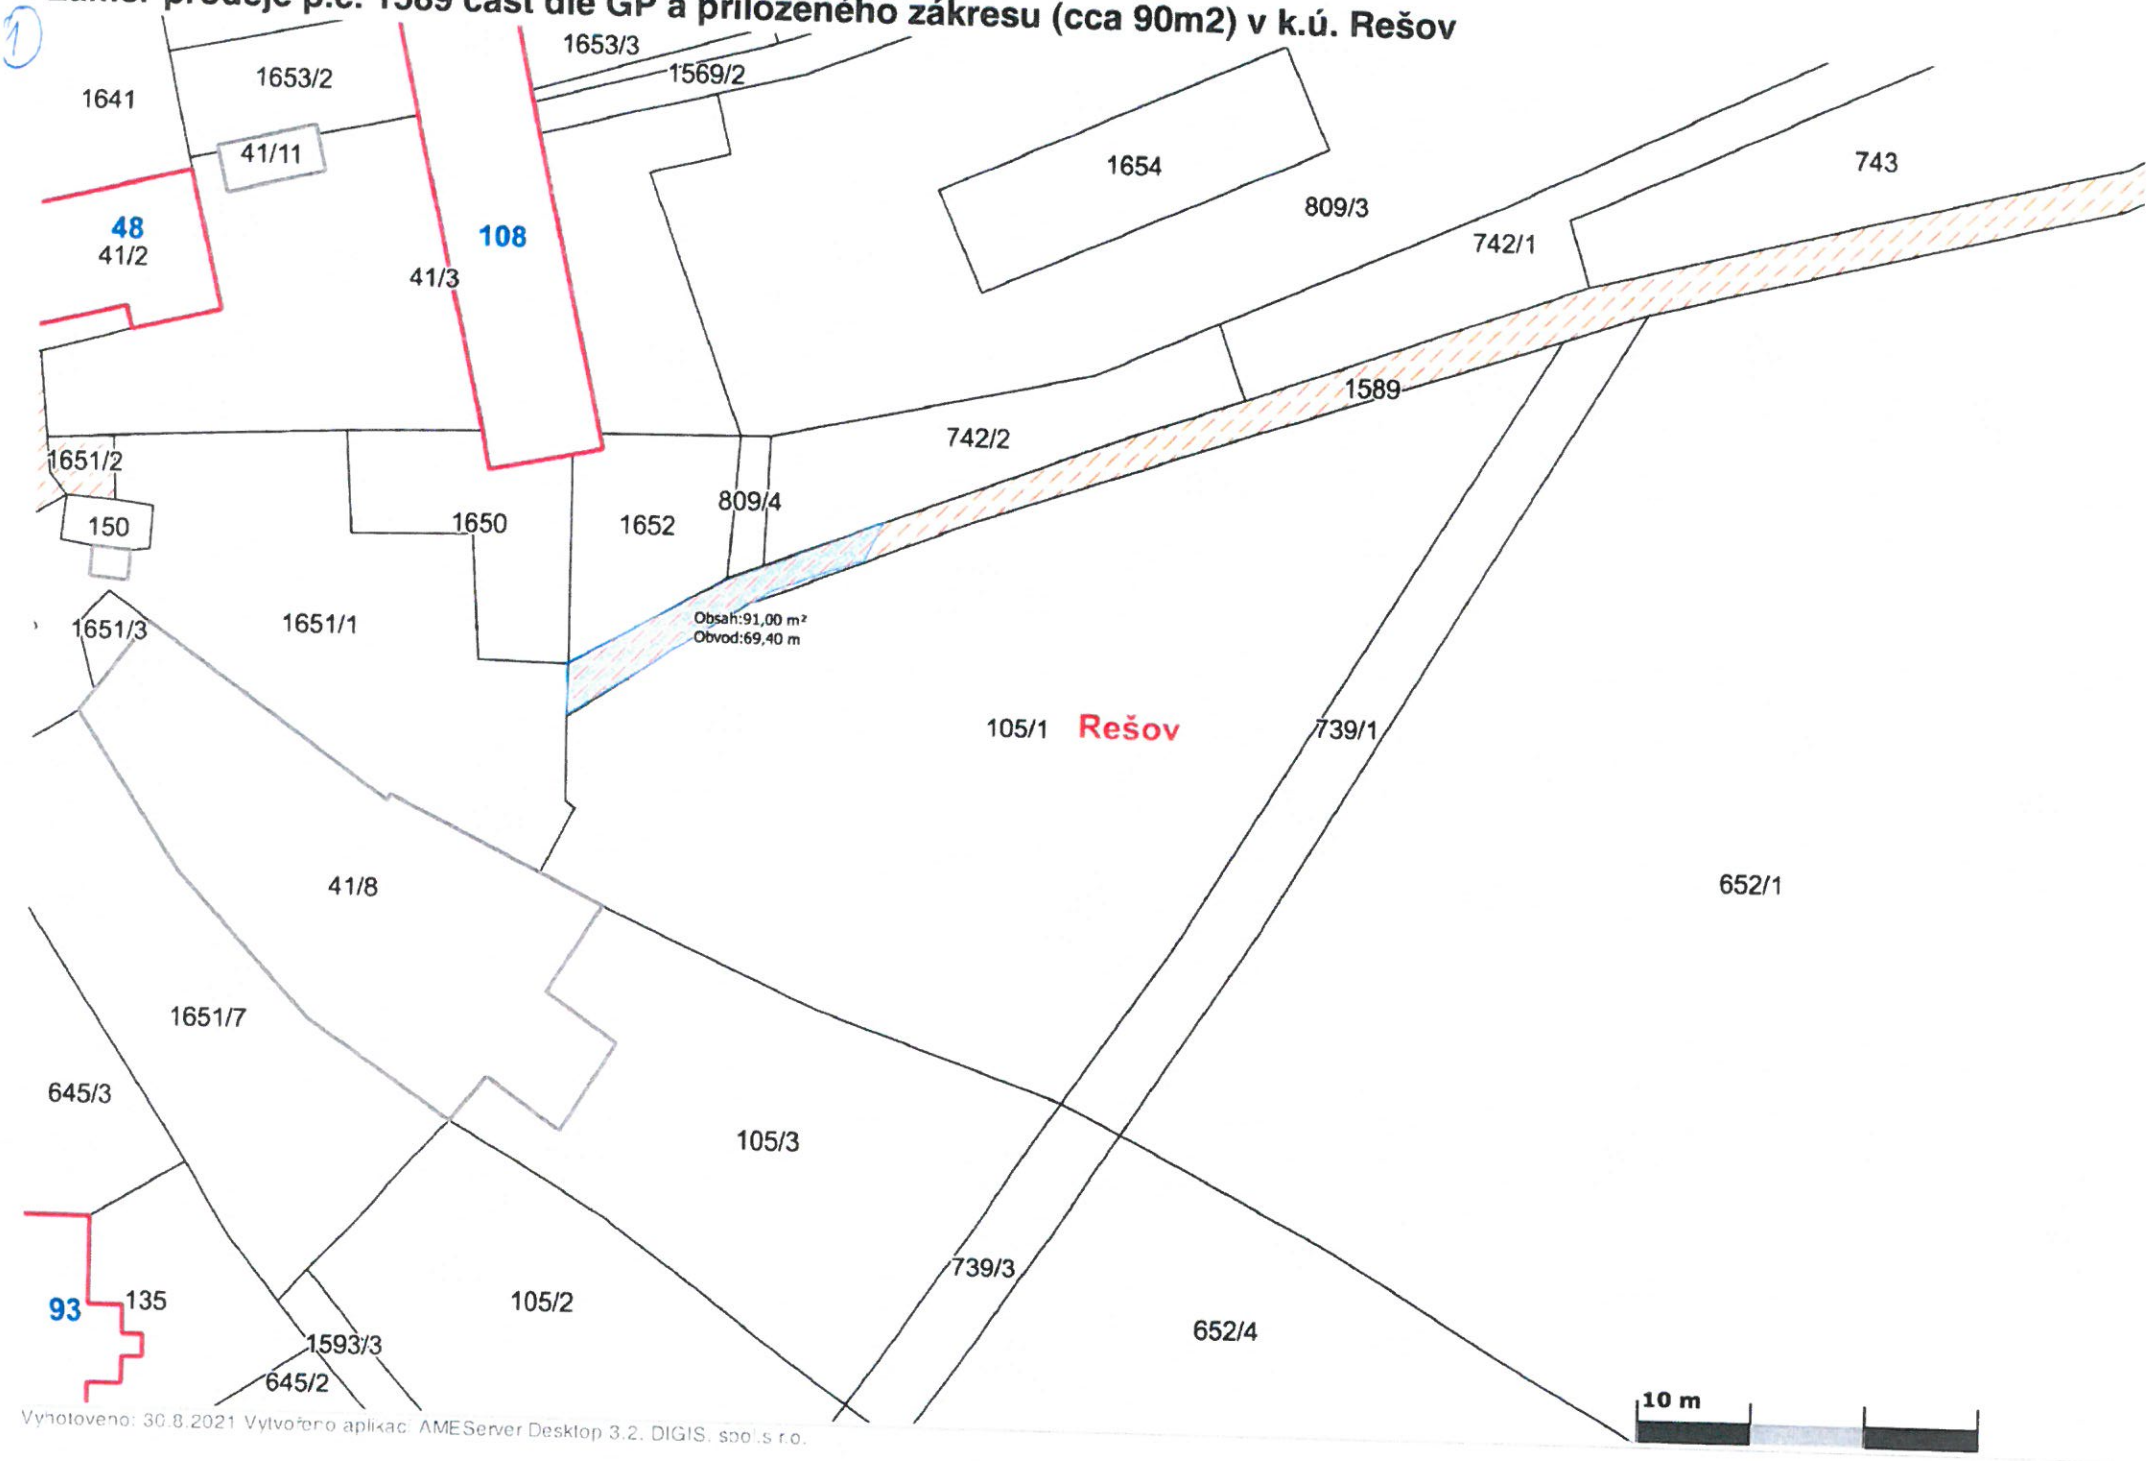


Vyhotoveno: 30.8.2021 Vytvořeno aplikací AMEServer Desktop 3.2, DIGIS, spol. s r.o.

ZÁMĚR PRODEJE p.č. 955/2 ost.pl. ve vým. 240m² a p.č. 965 ost.pl. ve vým. 645

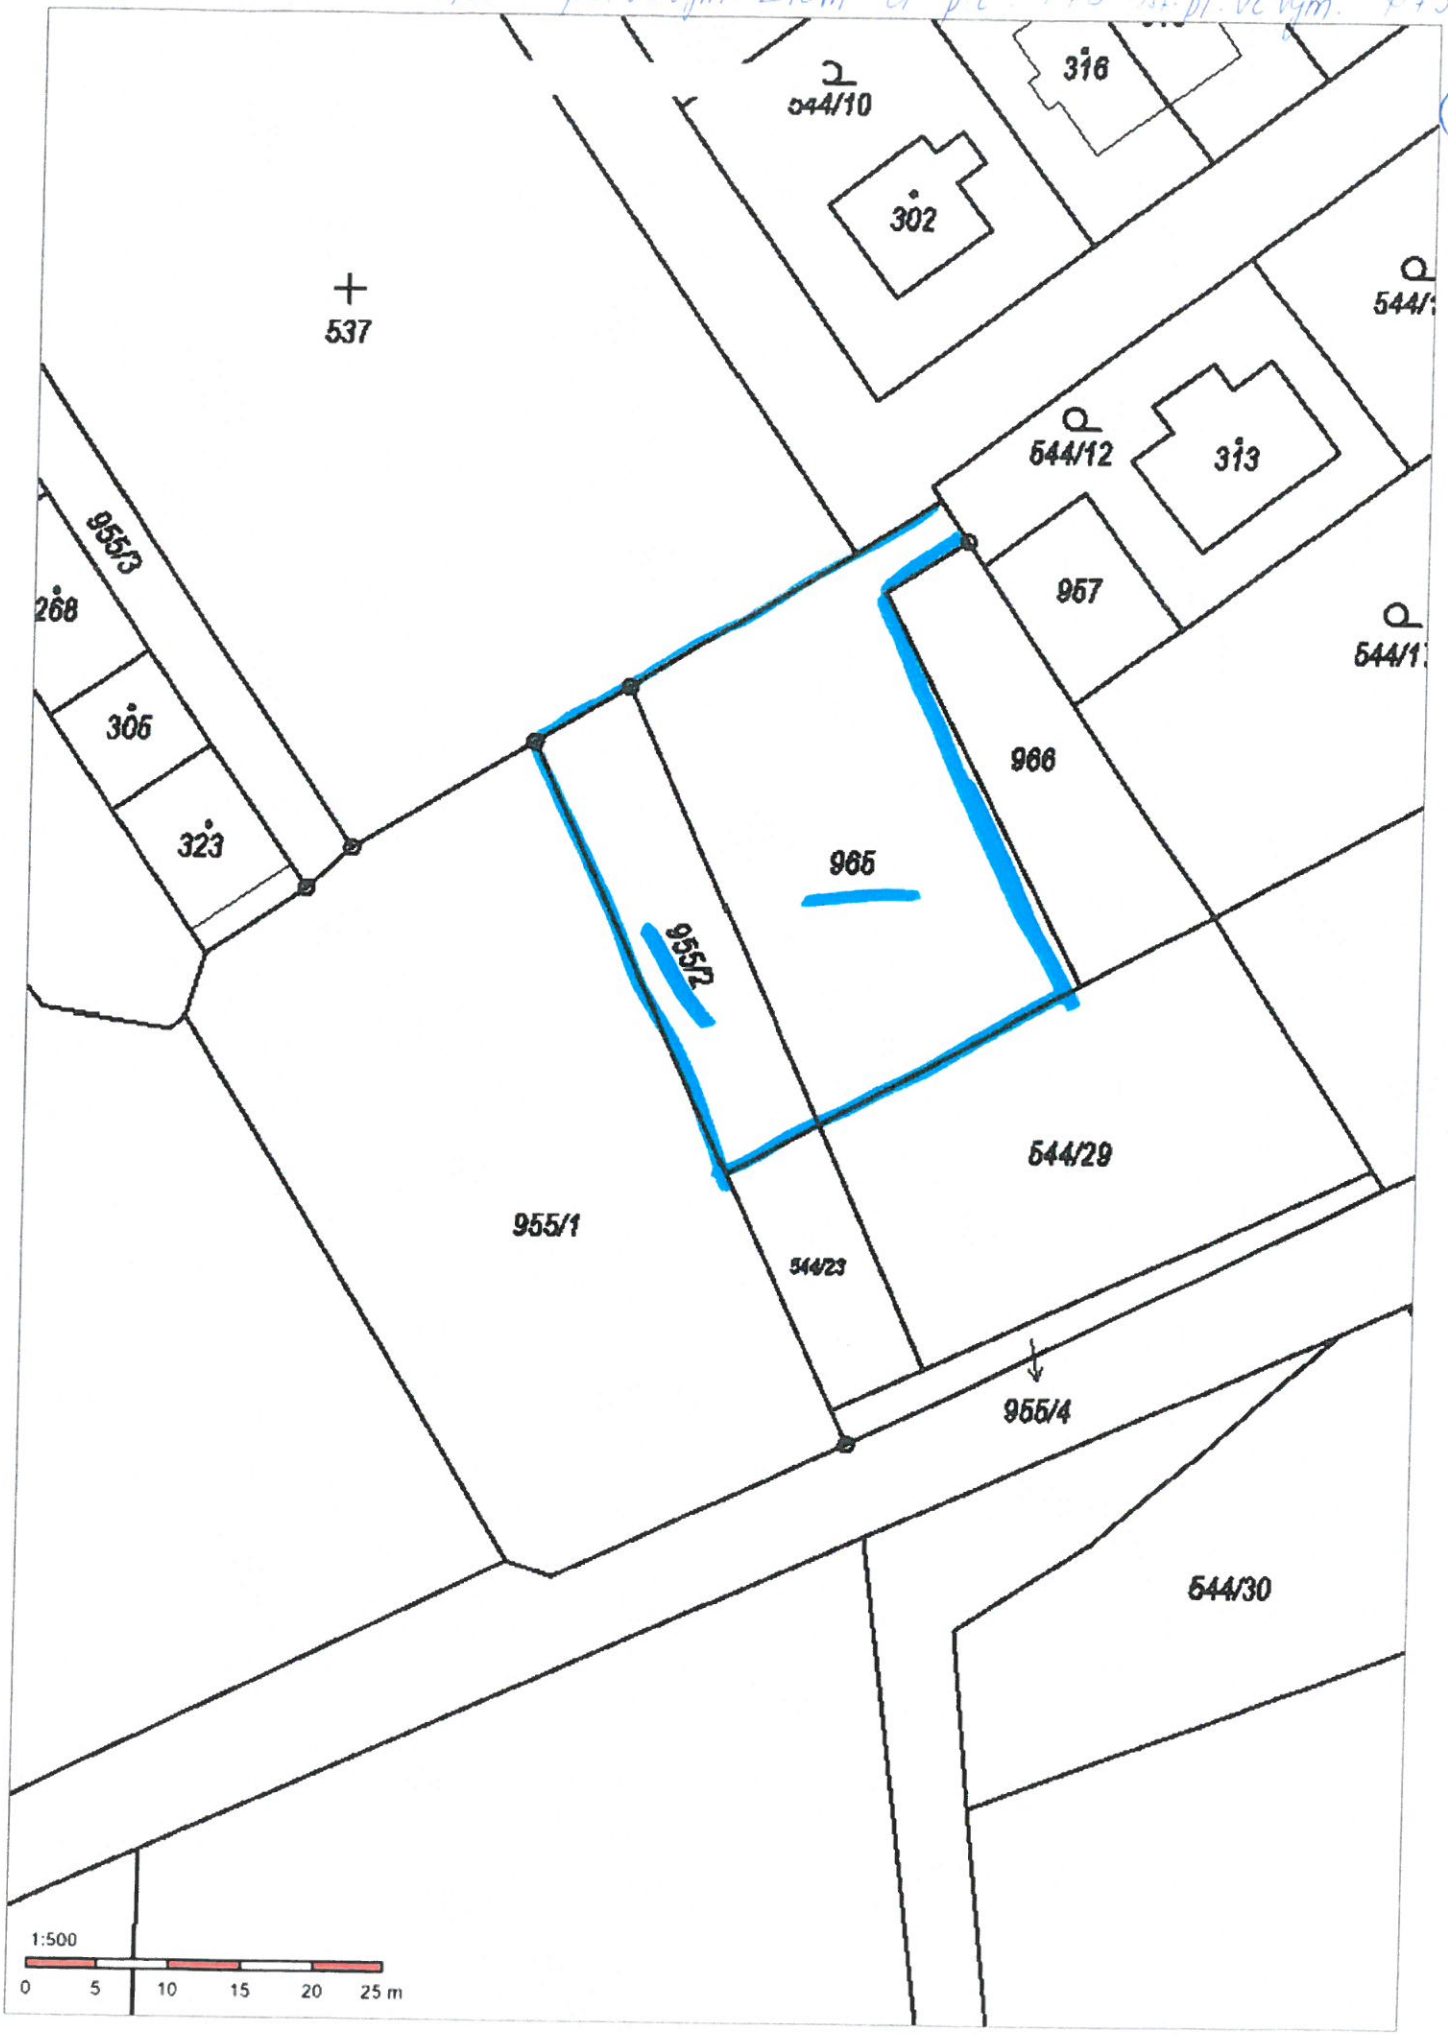


Záměr prodeje p.č. 197/1 část dle GP a přiloženého zákresu a p.č. 169/1 zahrada ve vým.406 m2 v k.ú. Horní Město

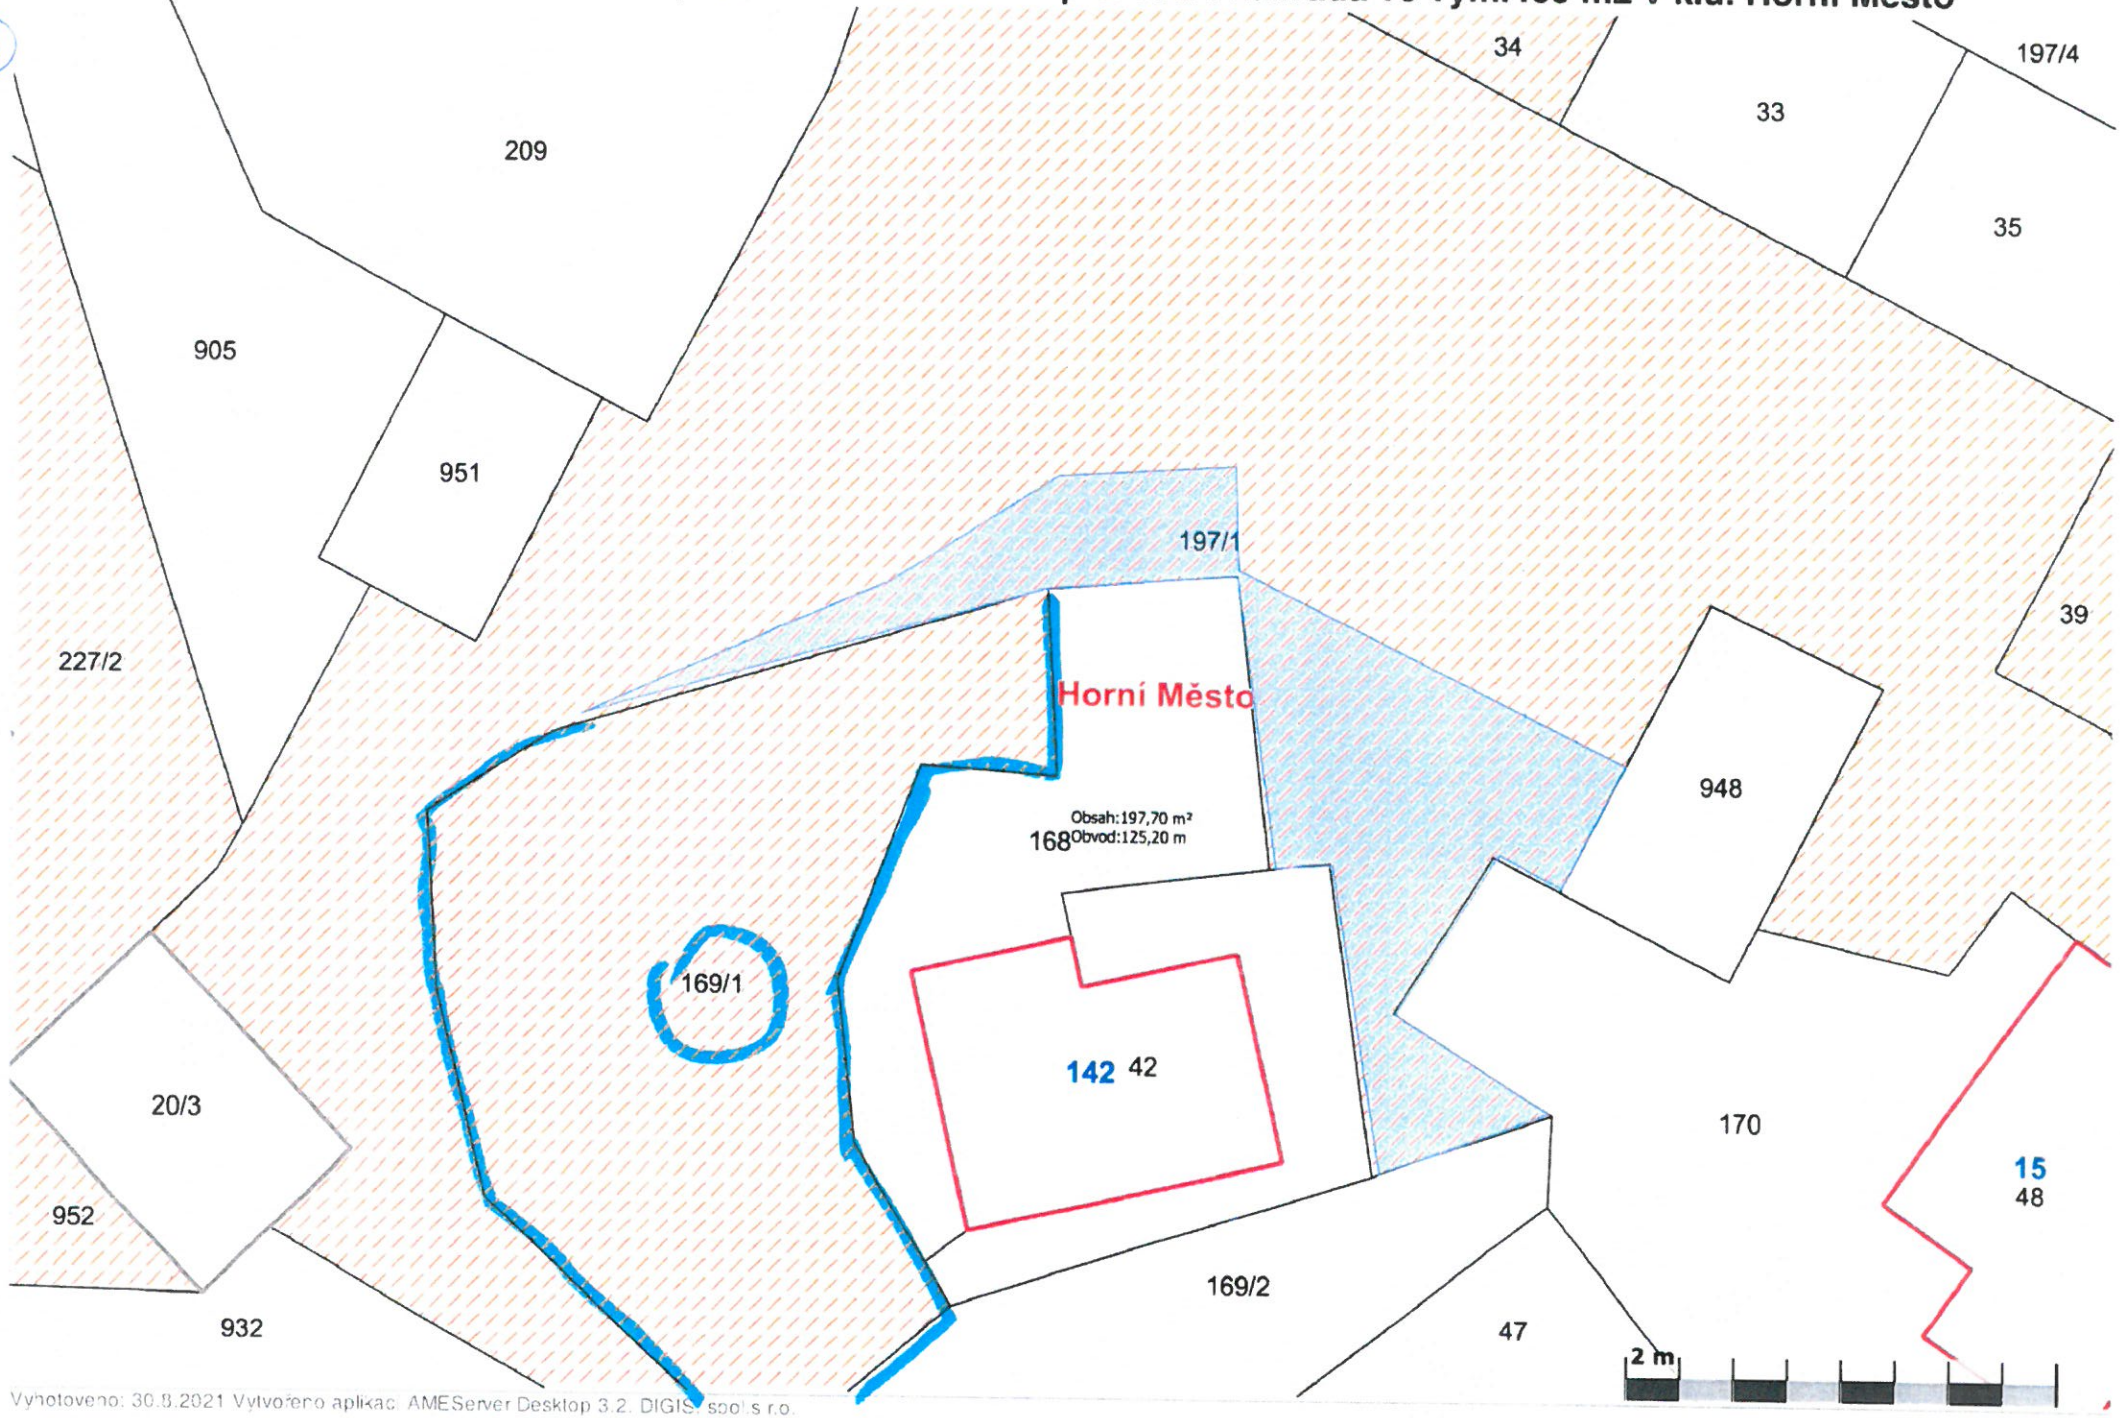


Vyhotoveno: 30.8.2021 Vytvořeno aplikac. AMEServer Desktop 3.2, DIGIS spol.s r.o.

Záměr prodeje p.č. 763/1 část dle GP a přiloženého zákresu v k.ú. Stříbrné Hory

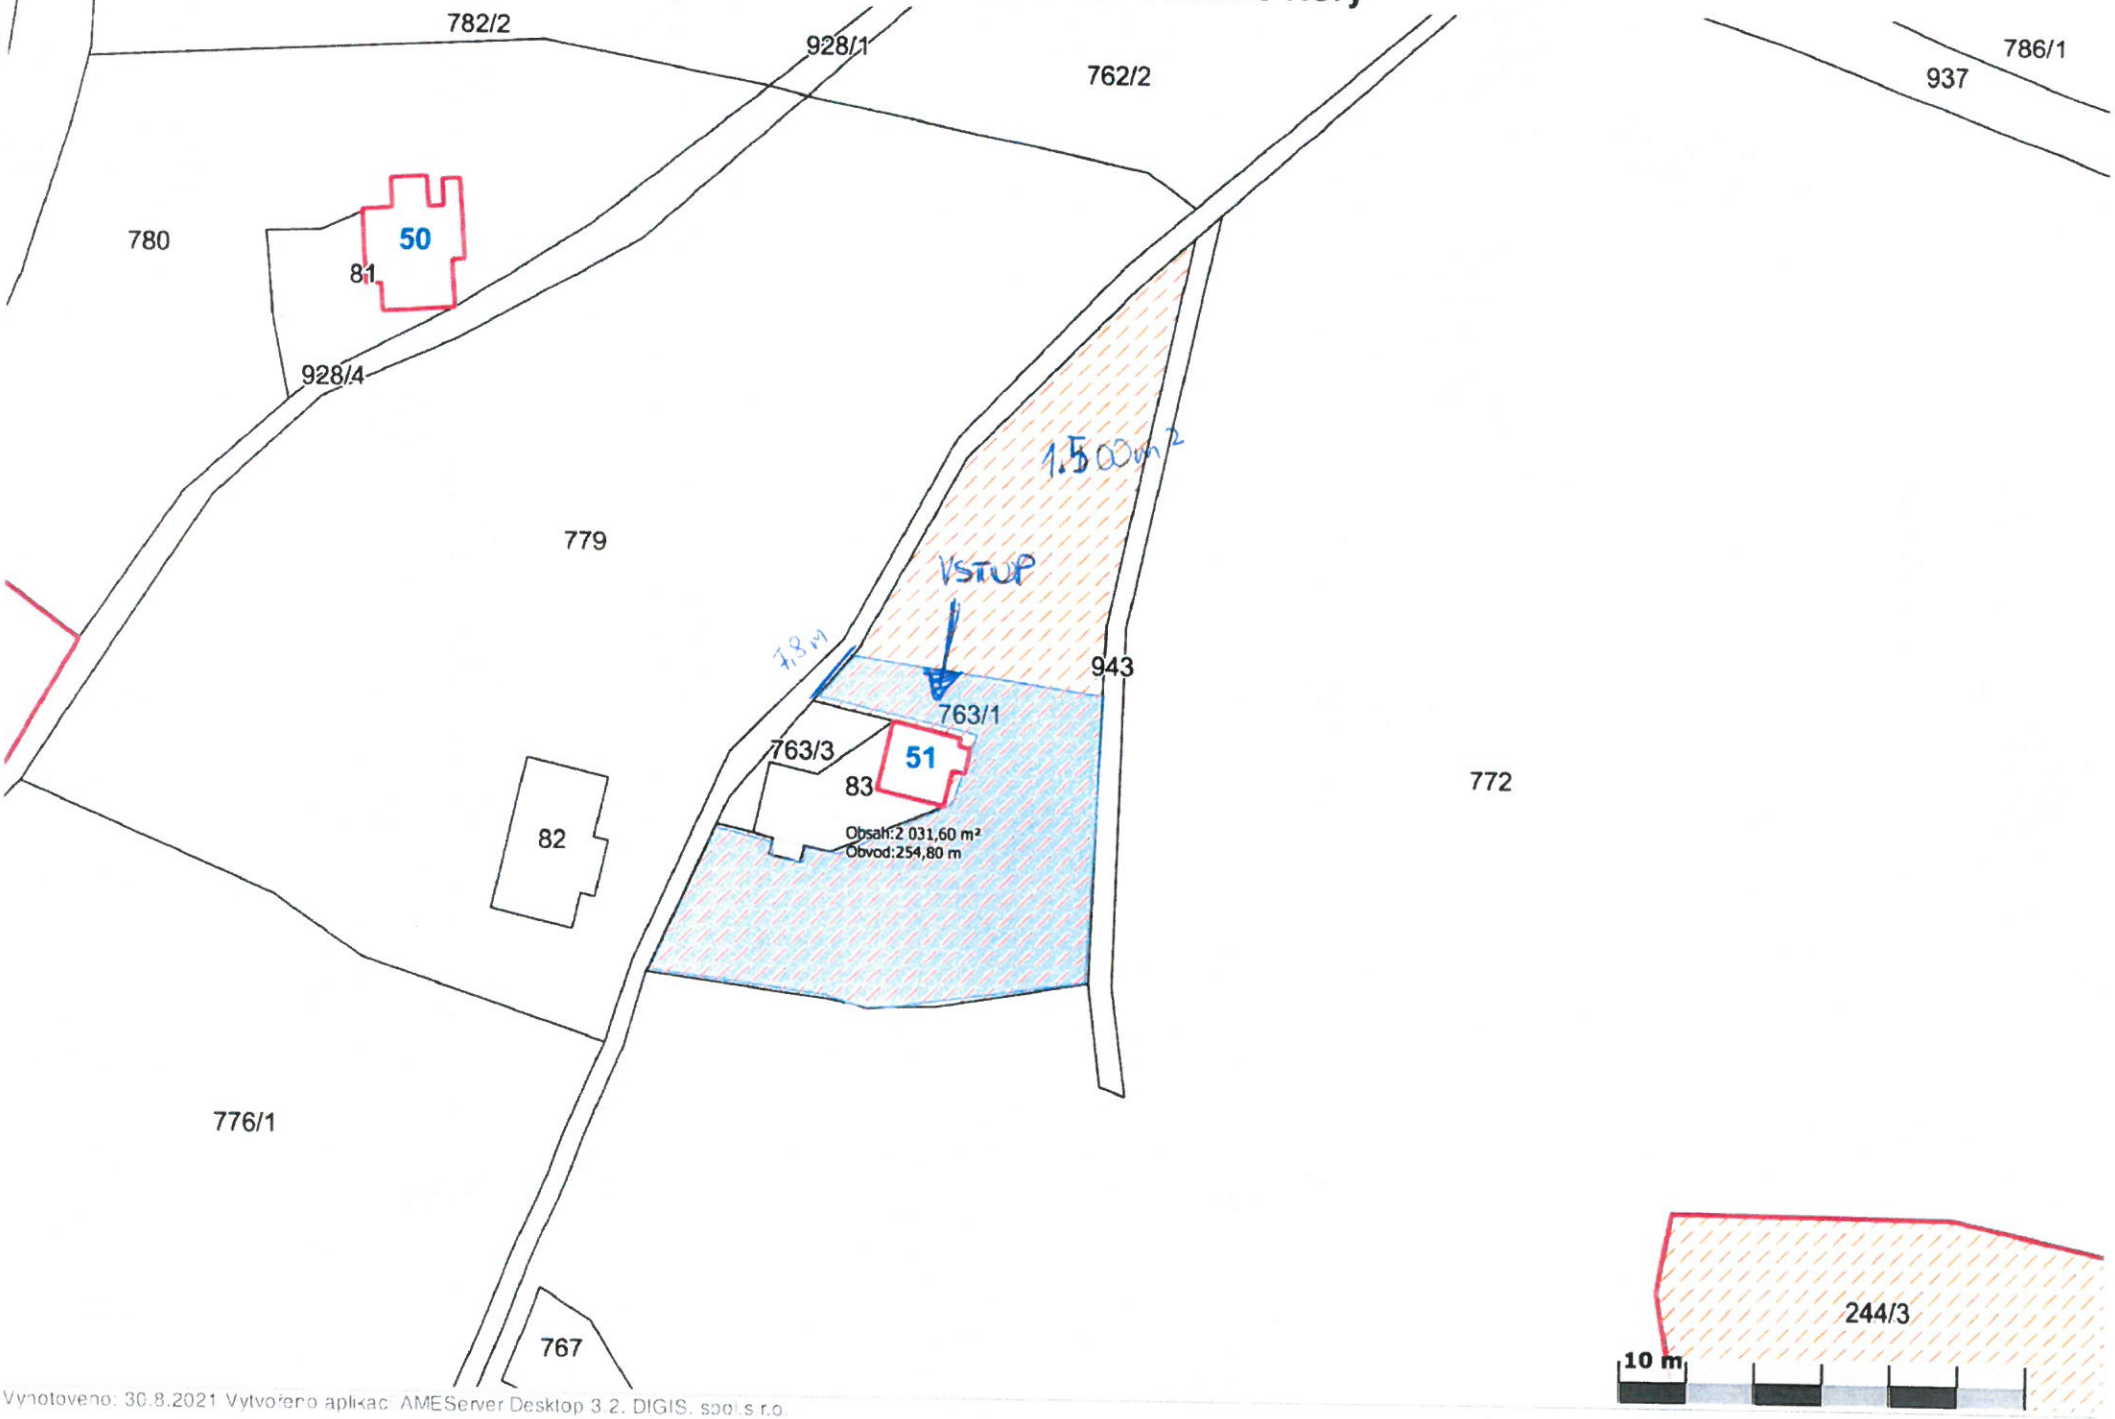


Vytvořeno: 30.8.2021 Vytvořeno aplikací AMEServer Desktop 3.2, DIGIS, spol.s r.o.

Záměr prodeje p.č. 98 část cca 58 m2 v k.ú Horní Město

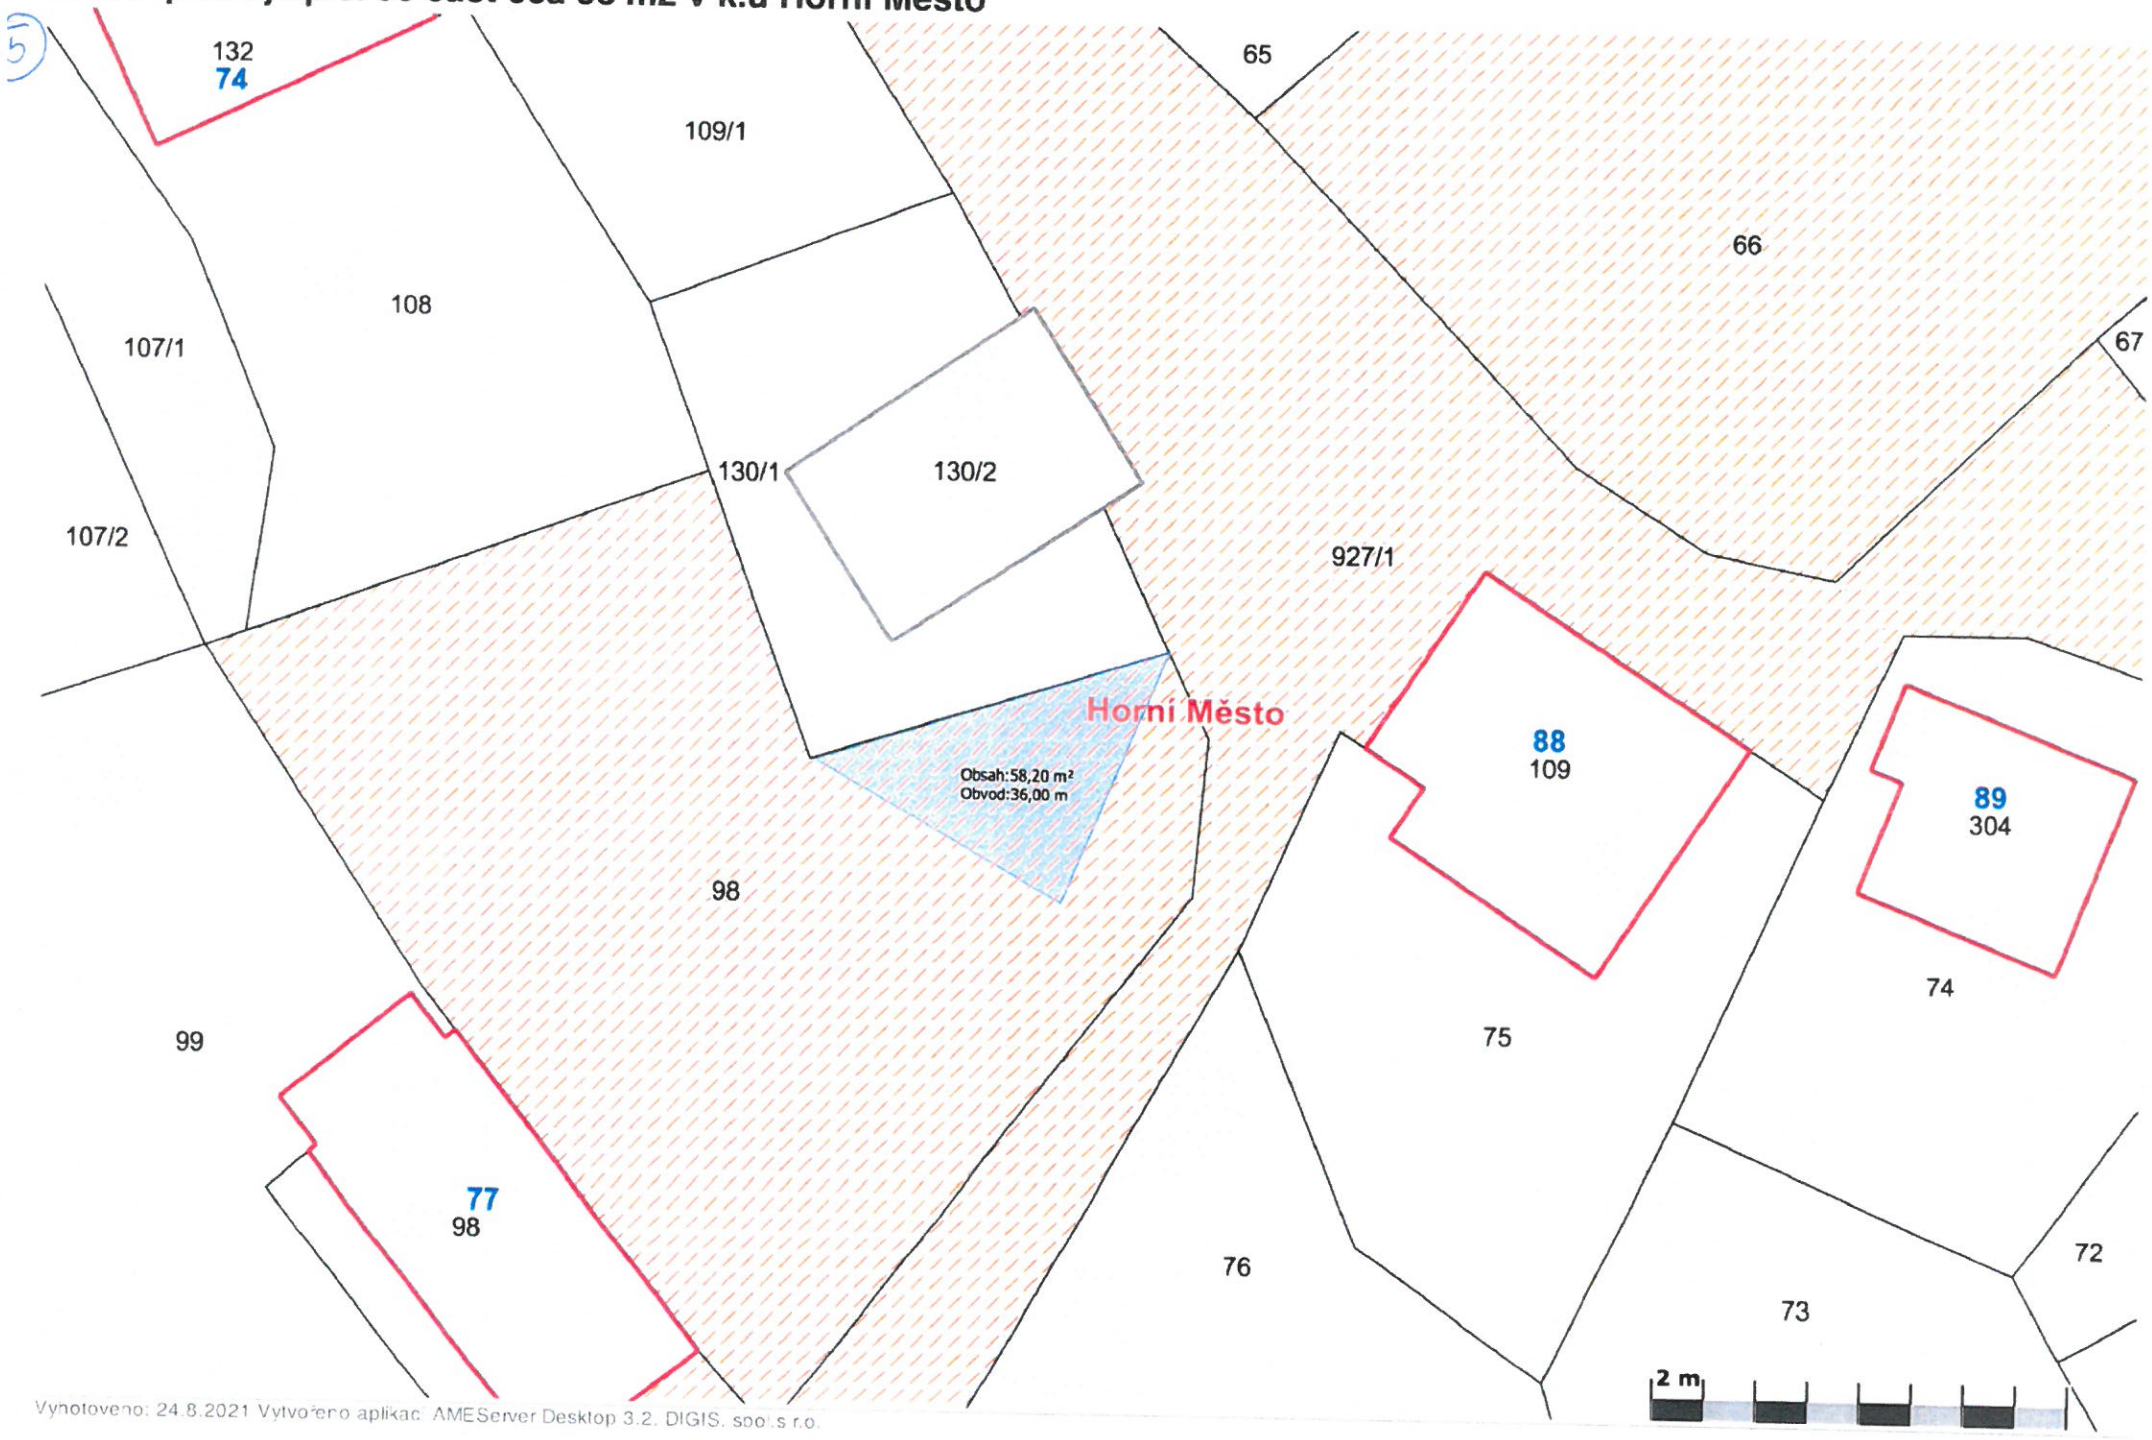

Záměr prodeje p.č. 1181 část dle Zákresu v KM - GP v k.ú. Dobřečov

6

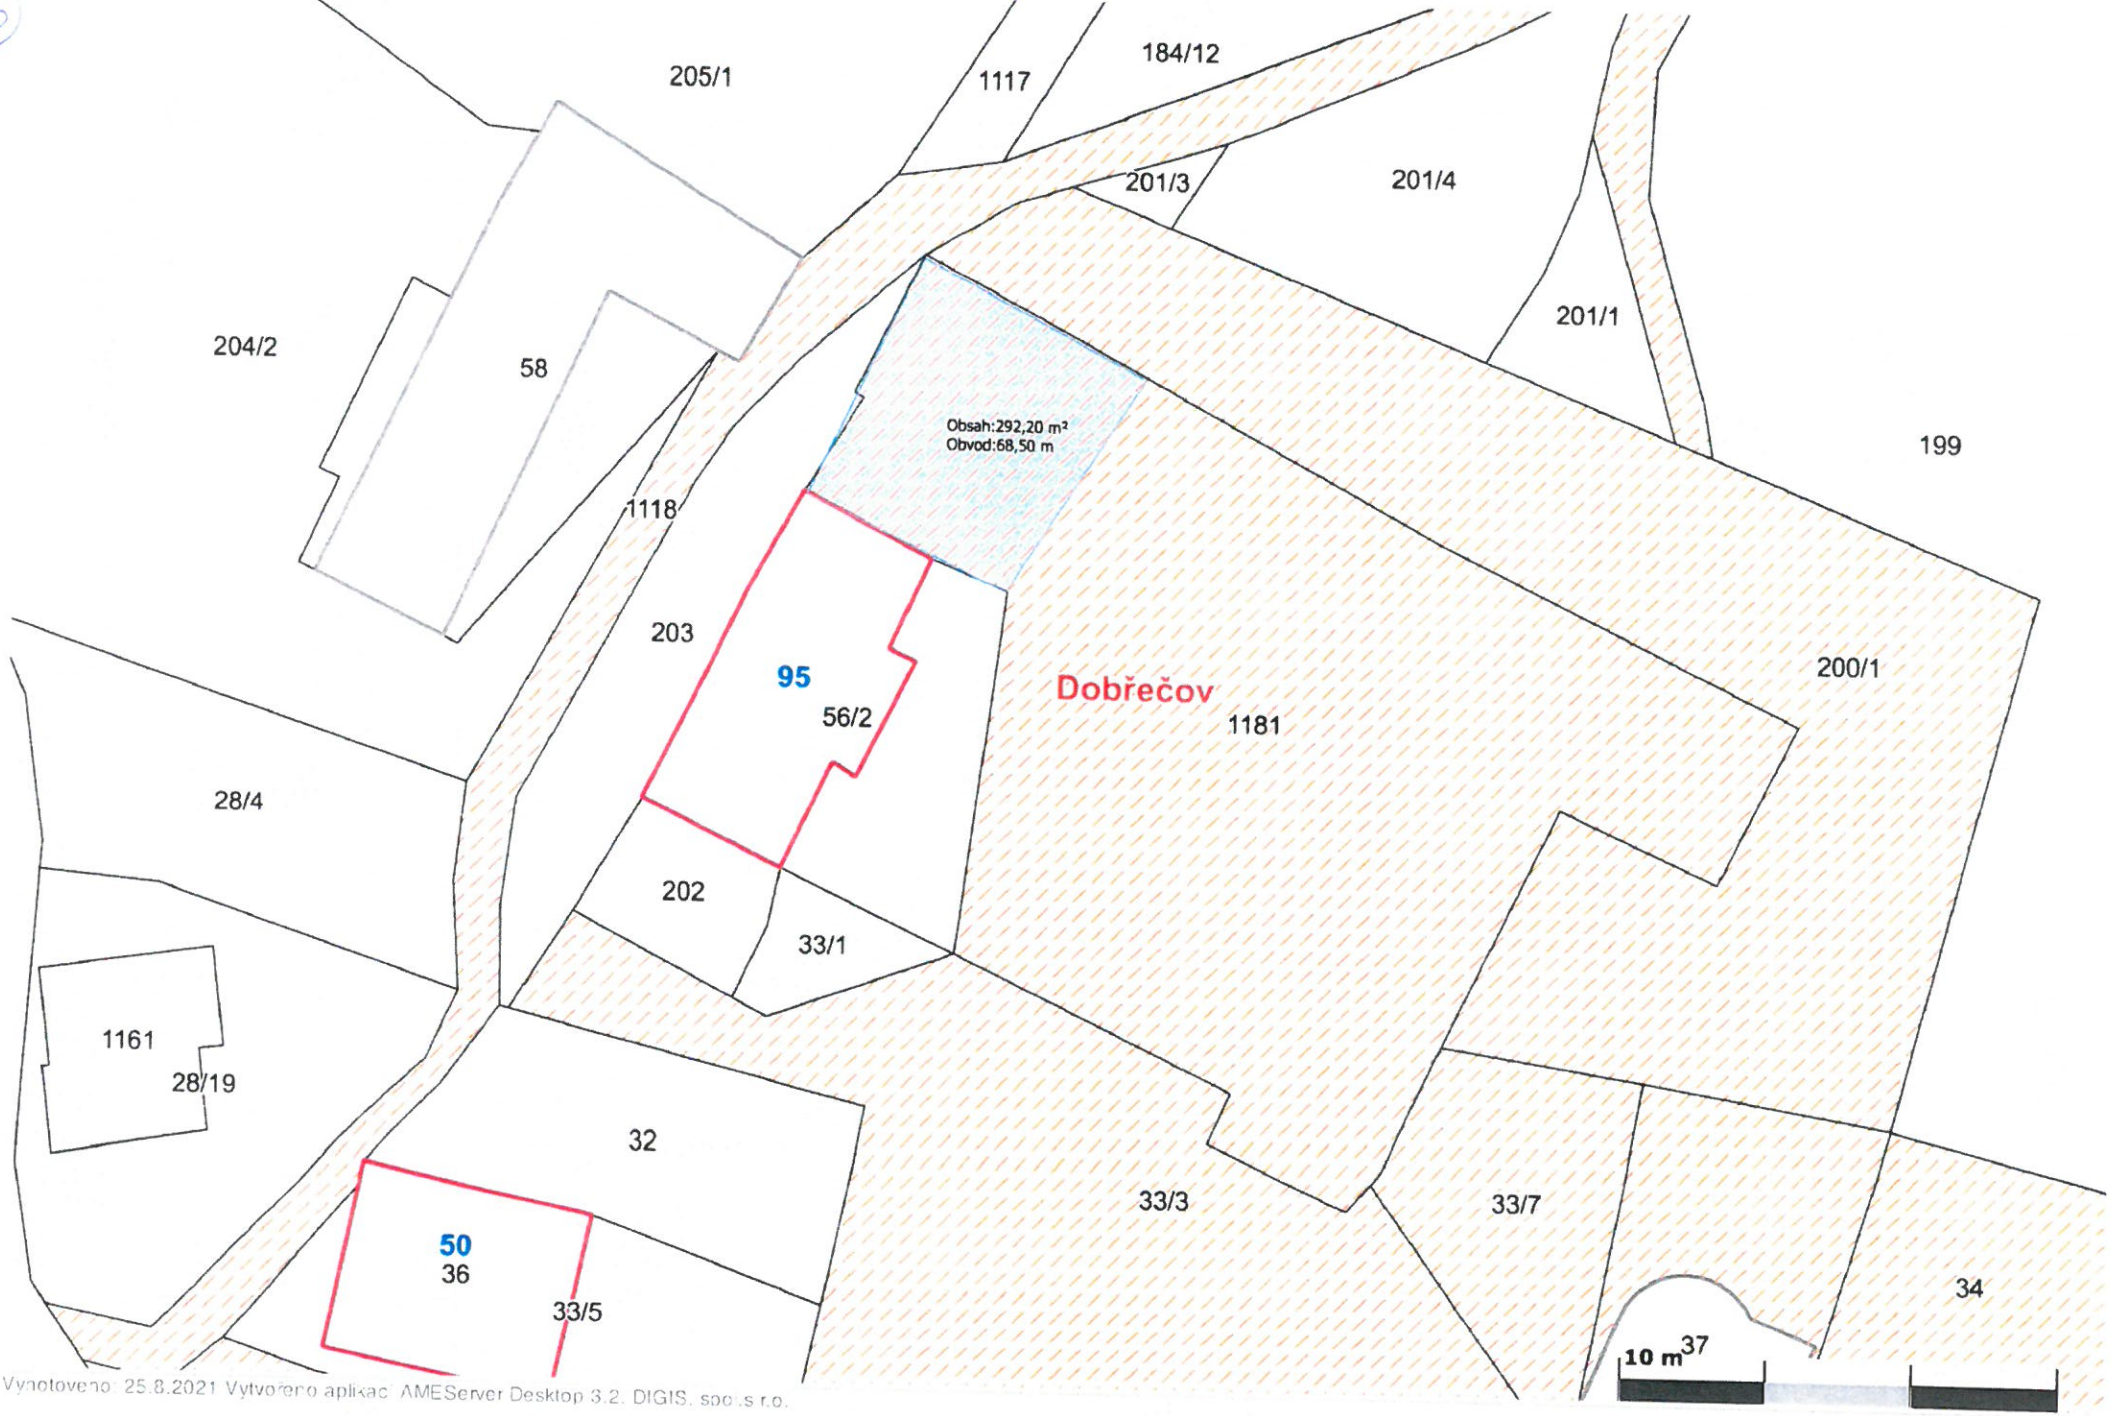


Vytvořeno: 25.8.2021 Vytvořeno aplikací AMEServer Desktop 3.2, DIGIS, spol. s r.o.

Záměr prodeje p.č. 927/3 ost.pl.,komunikace v k.ú. Horní Město



Vytvořeno: 9.9.2021 Vytvořeno aplikací AMEServer Desktop 3.2, DIGIS, spol. s r.o.

Záměr prodeje p.č.944/2 tr.tr.porost v k.ú. Dobřečov-dle zákresu v KM a GP

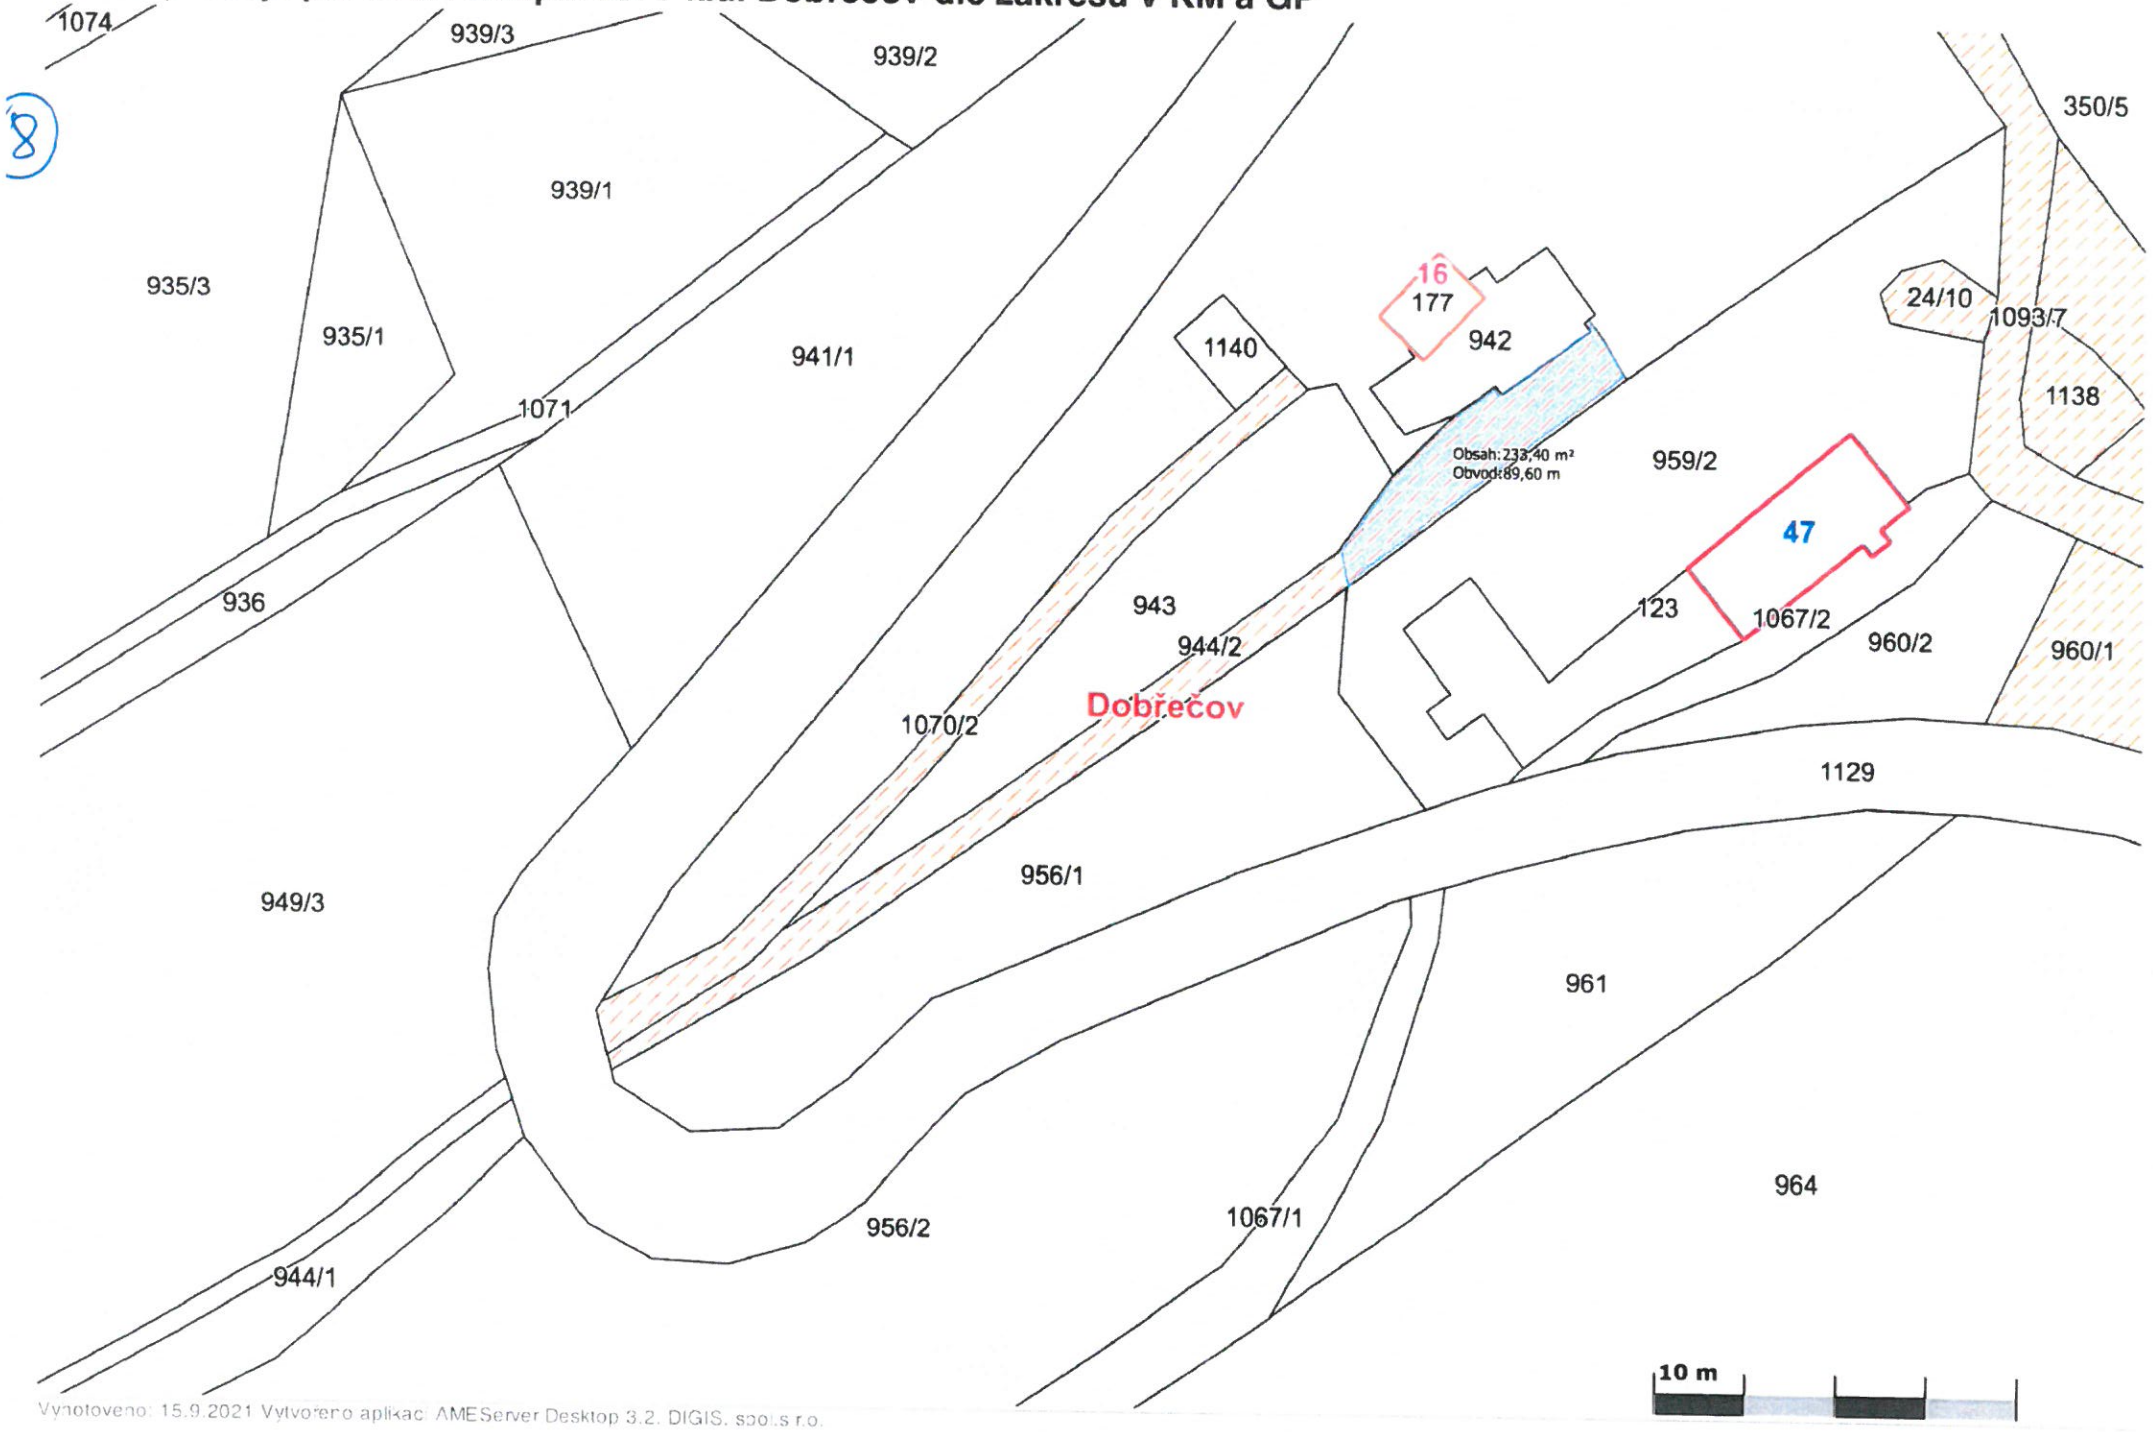

Vytvořeno: 15.9.2021 Vytvořeno aplikací AMEServer Desktop 3.2, DIGIS, spol.s r.o.

Záměr prodeje p.č.33/3 ost.pl.,komunikace v k.ú. Dobřečov-dle zákresu v KM a GP

9

