


Příloha č.1

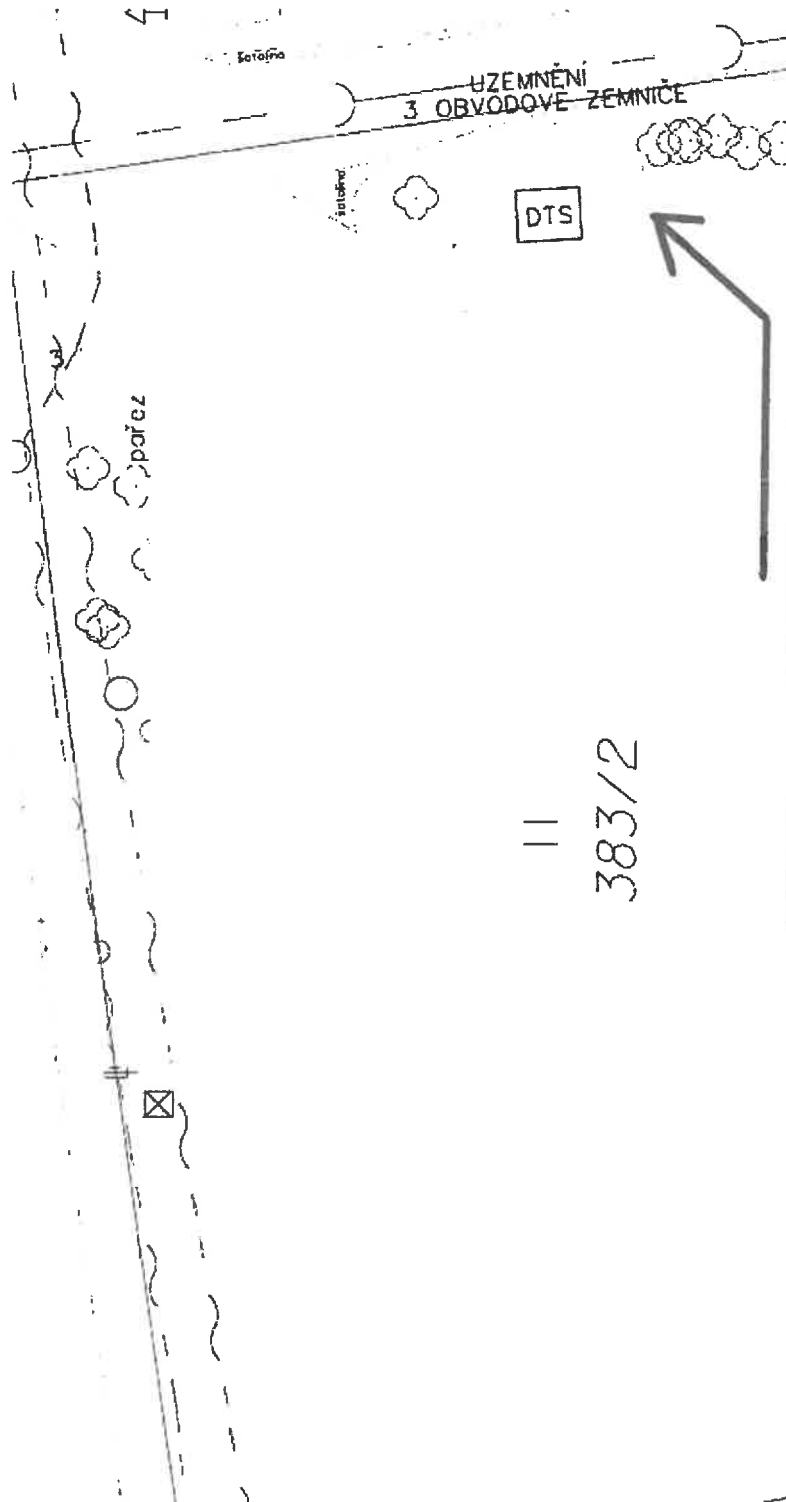

11
383/2

Měřítko: 1 : 250	Projektant: Ing. David Mach	Autorys: Ing. Stanislav Navrátil	Změny, pozn.
	Kontrola: Ing. Jan d. Mach	Projez. zápis: Ing. Stanislav Navrátil	
Objekt: 012023	Číslo výkresu: E-12403-26		
Stupeň: DTP	Formát: A4		
Název stavby / zápis: ENPRO Energo ENPRO Energo a.s. Sokolova 1374/6, 737 61 Václavské Bránice Převodní ústava		Investor: ČEZ Distribuce a.s.	
Název výkresu: Horní Město-Nová DTS, sm. Tvrdošov NN		Číslo výkresu: 23-0533-101	
C.5 Návrh umístění DTS			

Záměr prodeje p.č. 826 ost.plocha ve vým. 36 m², p.č. 66/6 ost.plocha část dle zákresu a rozdělení GP, st.p.č.60 zastavěná plocha ve vým.101 m² všechny v k.ú. Stříbrné Hory.
Záměr odkoupení části p.č.186/1 ost.plocha část dle zákresu a rozdělení GP v k.ú. Stříbrné Hory - Směnná smlouva z důvodu zajištění přístupu k RD č. 14

