



DETAIL UZAVÍRKY

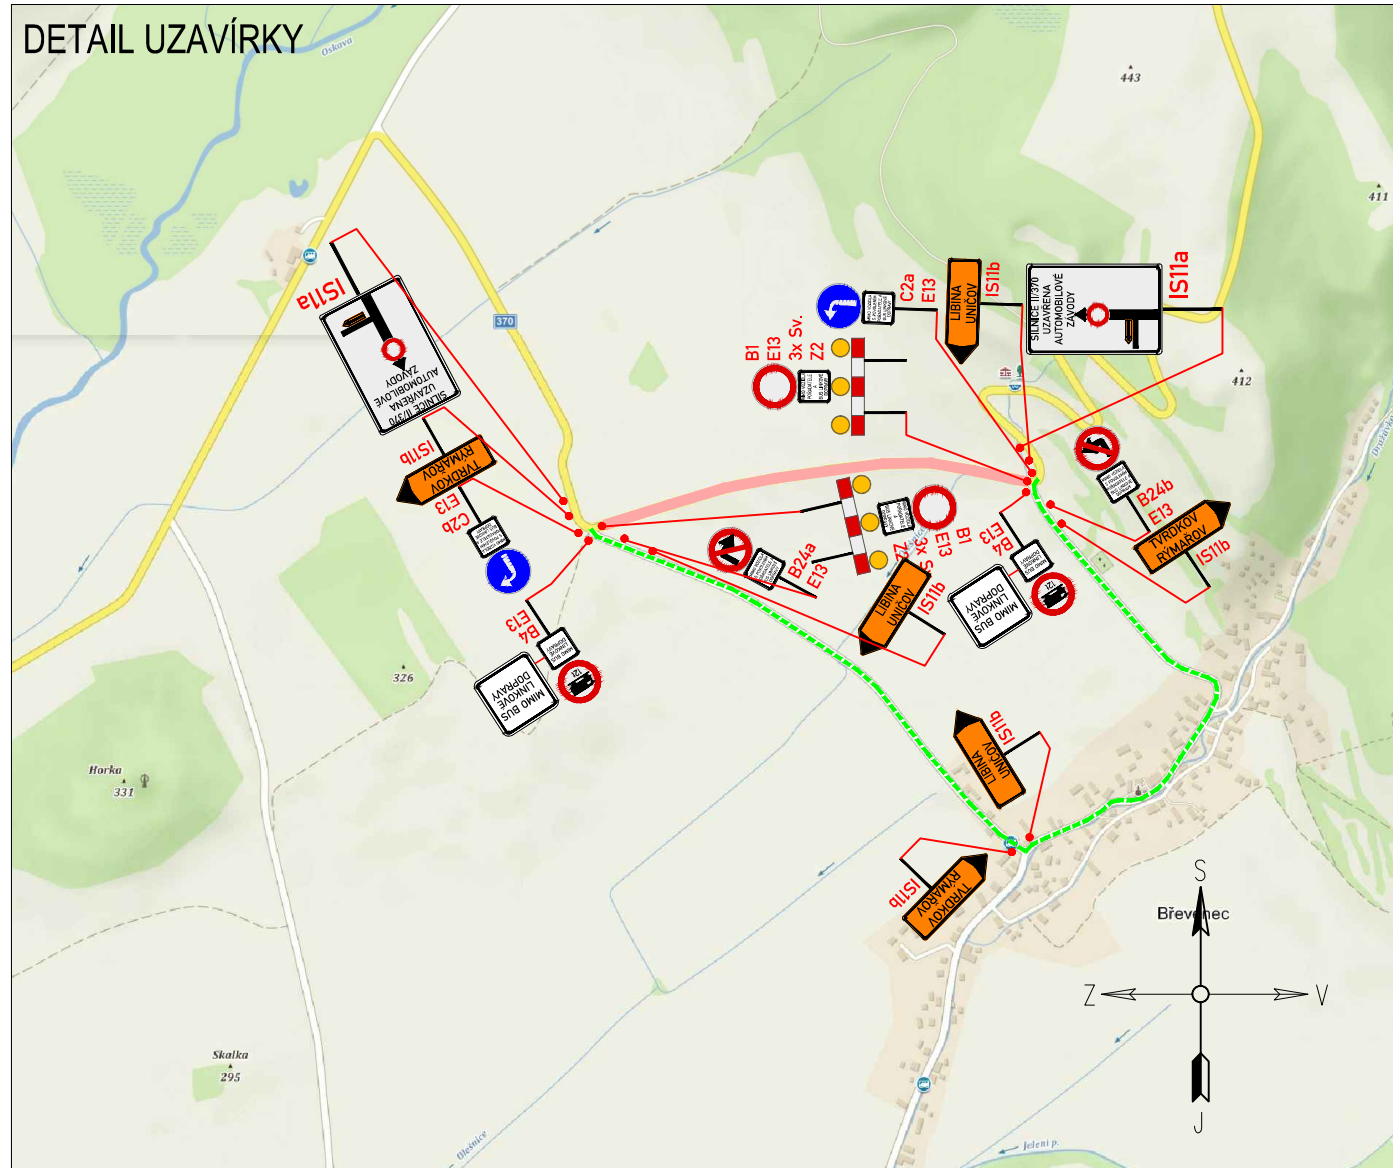

DETAIL OBJÍZDNÝCH TRAS

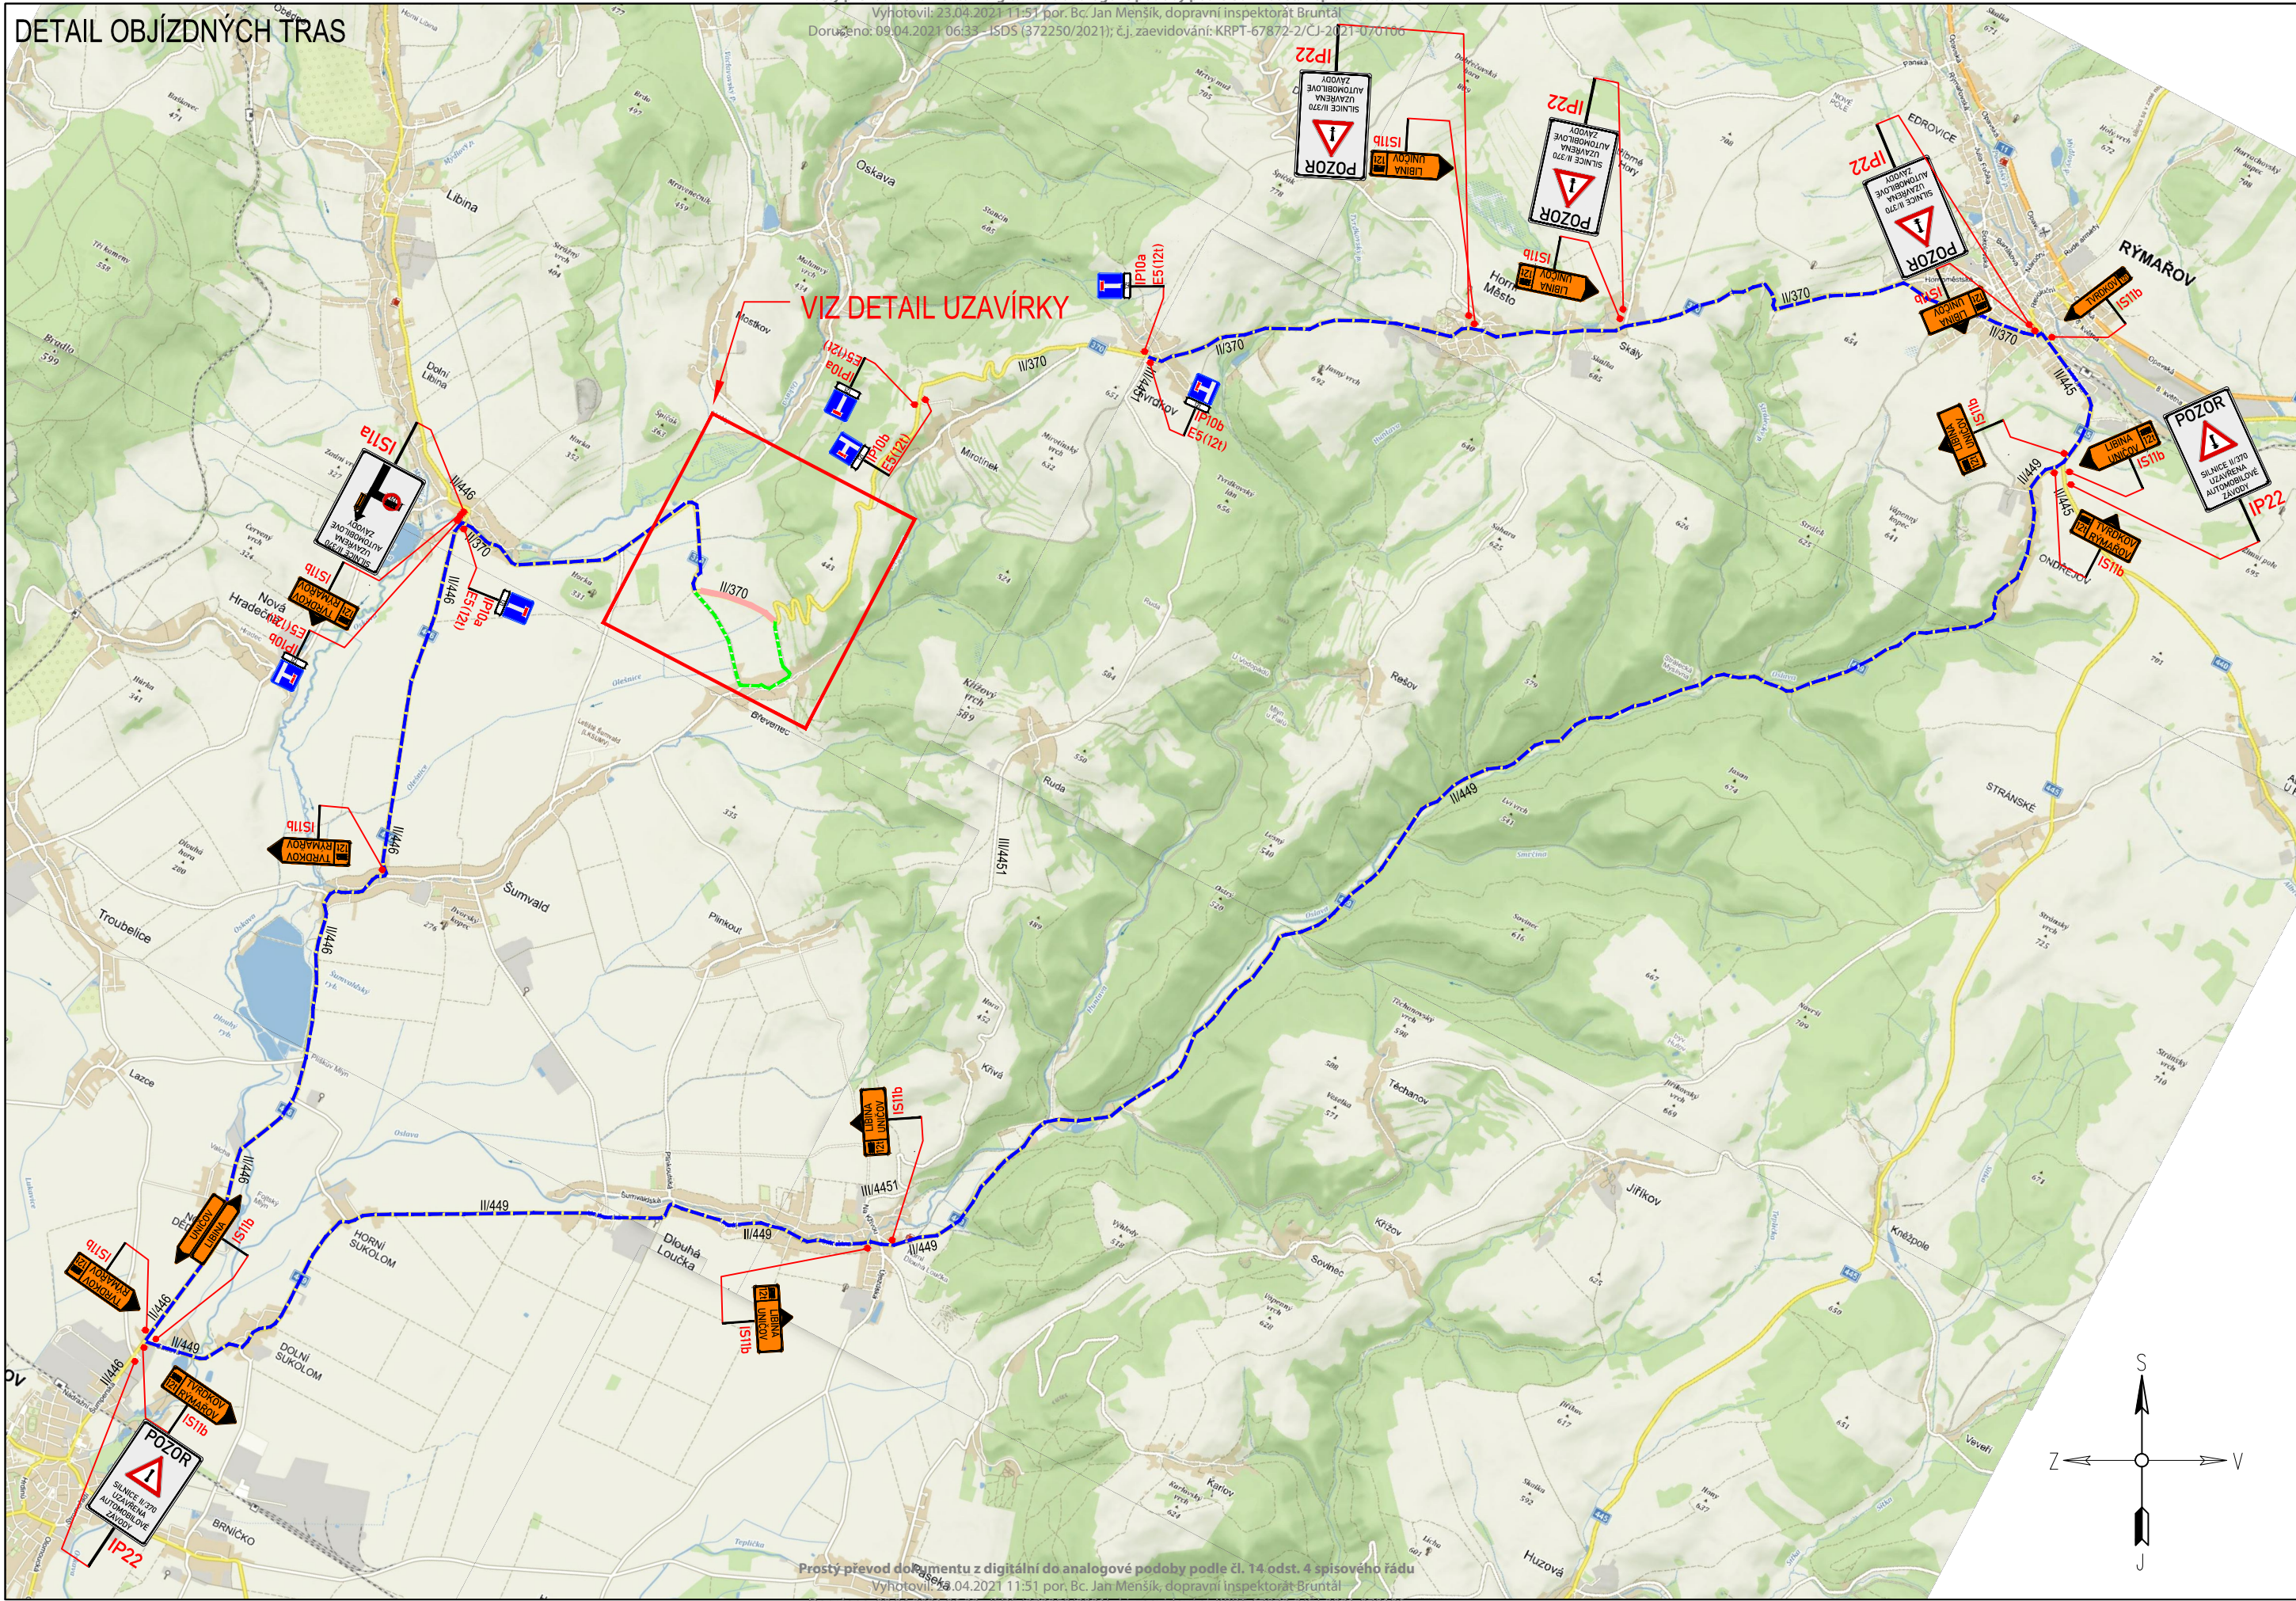

LEGENDA:


- A15** PŘECHODNÉ DOPRAVNÍ ZNAČENÍ
IP4 STÁVAJÍCÍ DOPRAVNÍ ZNAČENÍ
IP4 STÁVAJÍCÍ DOPRAVNÍ ZNAČENÍ DOČASNĚ ZRUŠENÉ
OBJÍZDNÁ TRASA PRO OSOBNÍ VOZ.
OBJÍZDNÁ TRASA PRO NÁKLADNÍ VOZ.
- PRACOVNÍ MÍSTO**
TEXT DODATKOVÉ TABULKY
OBJÍZDNÁ TRASA PRO NÁKLADNÍ VOZ.

POZNÁMKA:
- Umístění přechodného dopravního značení dle TP č.66 (Zásady pro označování pracovních míst na pozemních komunikacích)
- Stávající dopravní značení v rozporu s přechodnou úpravou provozu bude zneplatněno škrtnutím nebo zakrytím.
- Dopravní značení B28 umístěno 7 dní před zahájením stavby.


FÁZE 1
UZAVÍRKA PRO DEPO

DALSIKO s.r.o. – VRAHOVICKÁ 4251/18, 796 01 PROSTĚJOV, TELEFON: 725 120 324, INFO@DALSIKO.CZ, WWW.DALSIKO.CZ			
Vypracoval: Petr BEDNÁŘ – ML. podpis:	Zodpovědný projektant: Petr BEDNÁŘ – ML. podpis:	Vedoucí střediska: Radek BEDNÁŘ mob: 725 120 324	Zhotovitel: DALSIKO DALSIKO s.r.o., VRAHOVICKÁ 18, 796 01 PROSTĚJOV
Technická kontrola: Radek BEDNÁŘ podpis:	Vedoucí projektant: Radek BEDNÁŘ podpis:		
Místo: BŘEVENEC		Formát:	297x780
Akce:		Datum:	8.6.2020
Obsah:		Číslo přílohy:	1
		PŘECHODNÁ ÚPRAVA PROVOZU	

DETAIL UZAVÍRKY

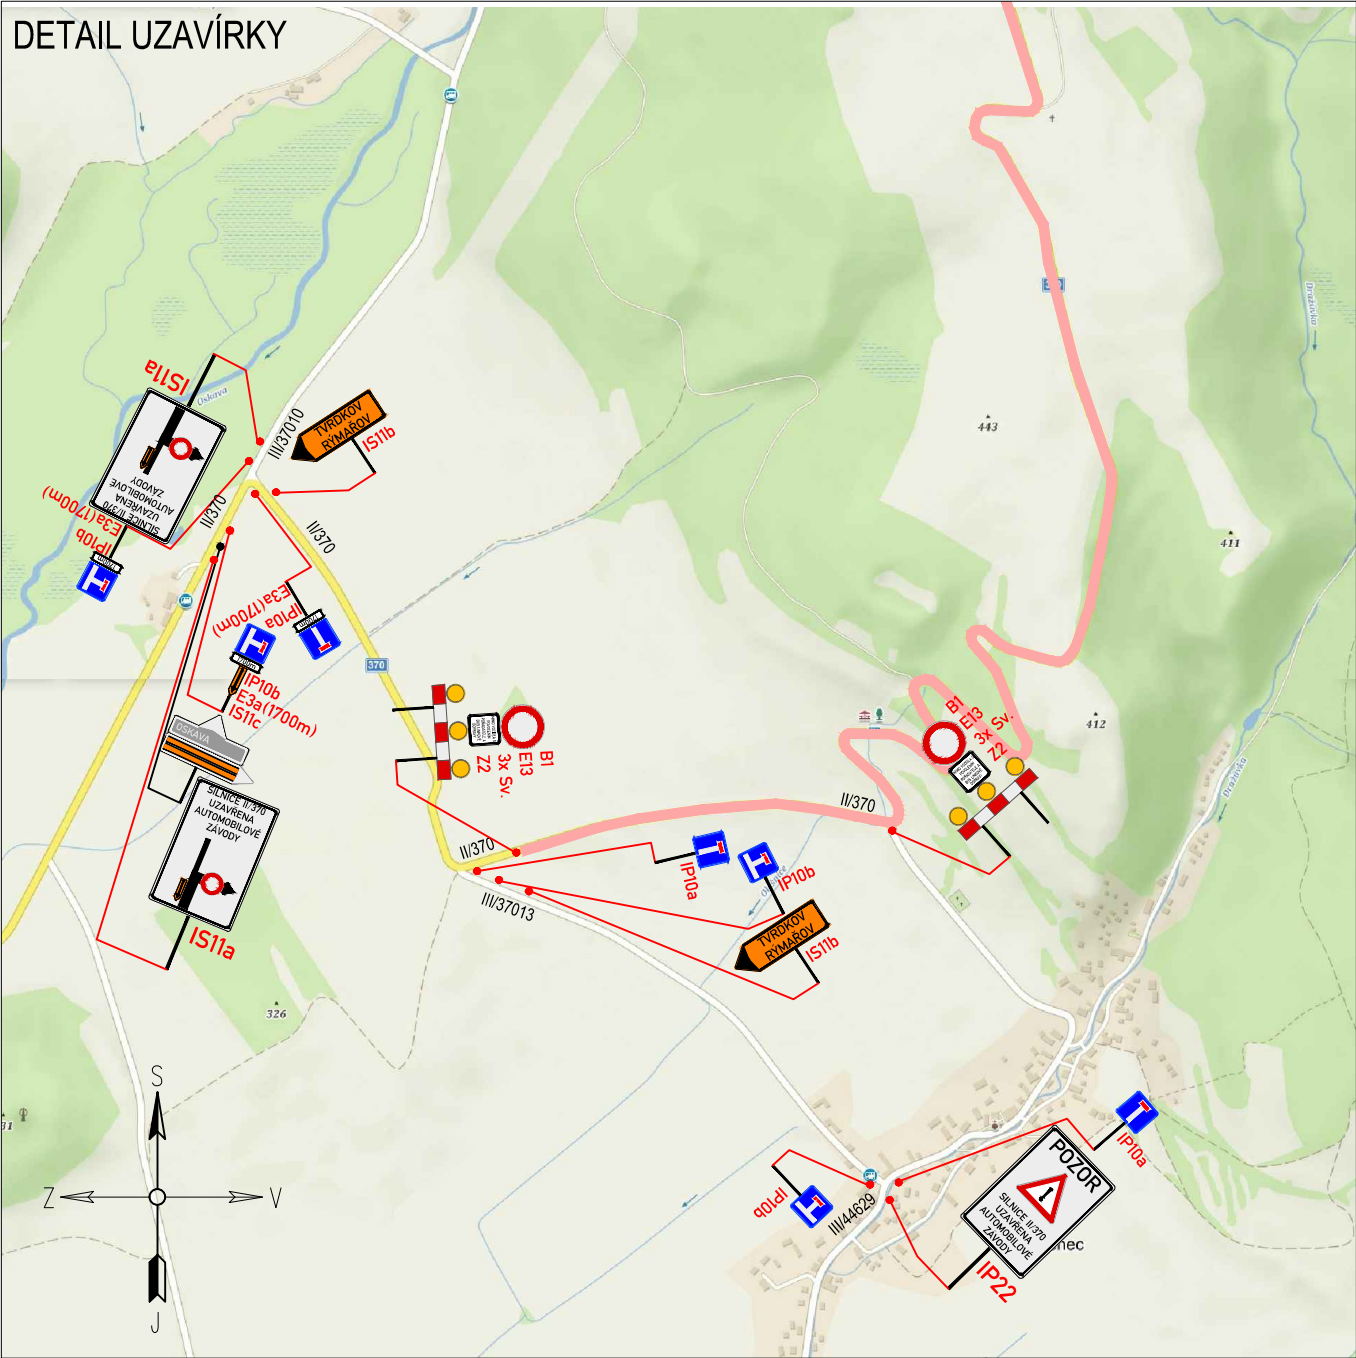

DETAIL OBJÍZDNÝCH TRAS

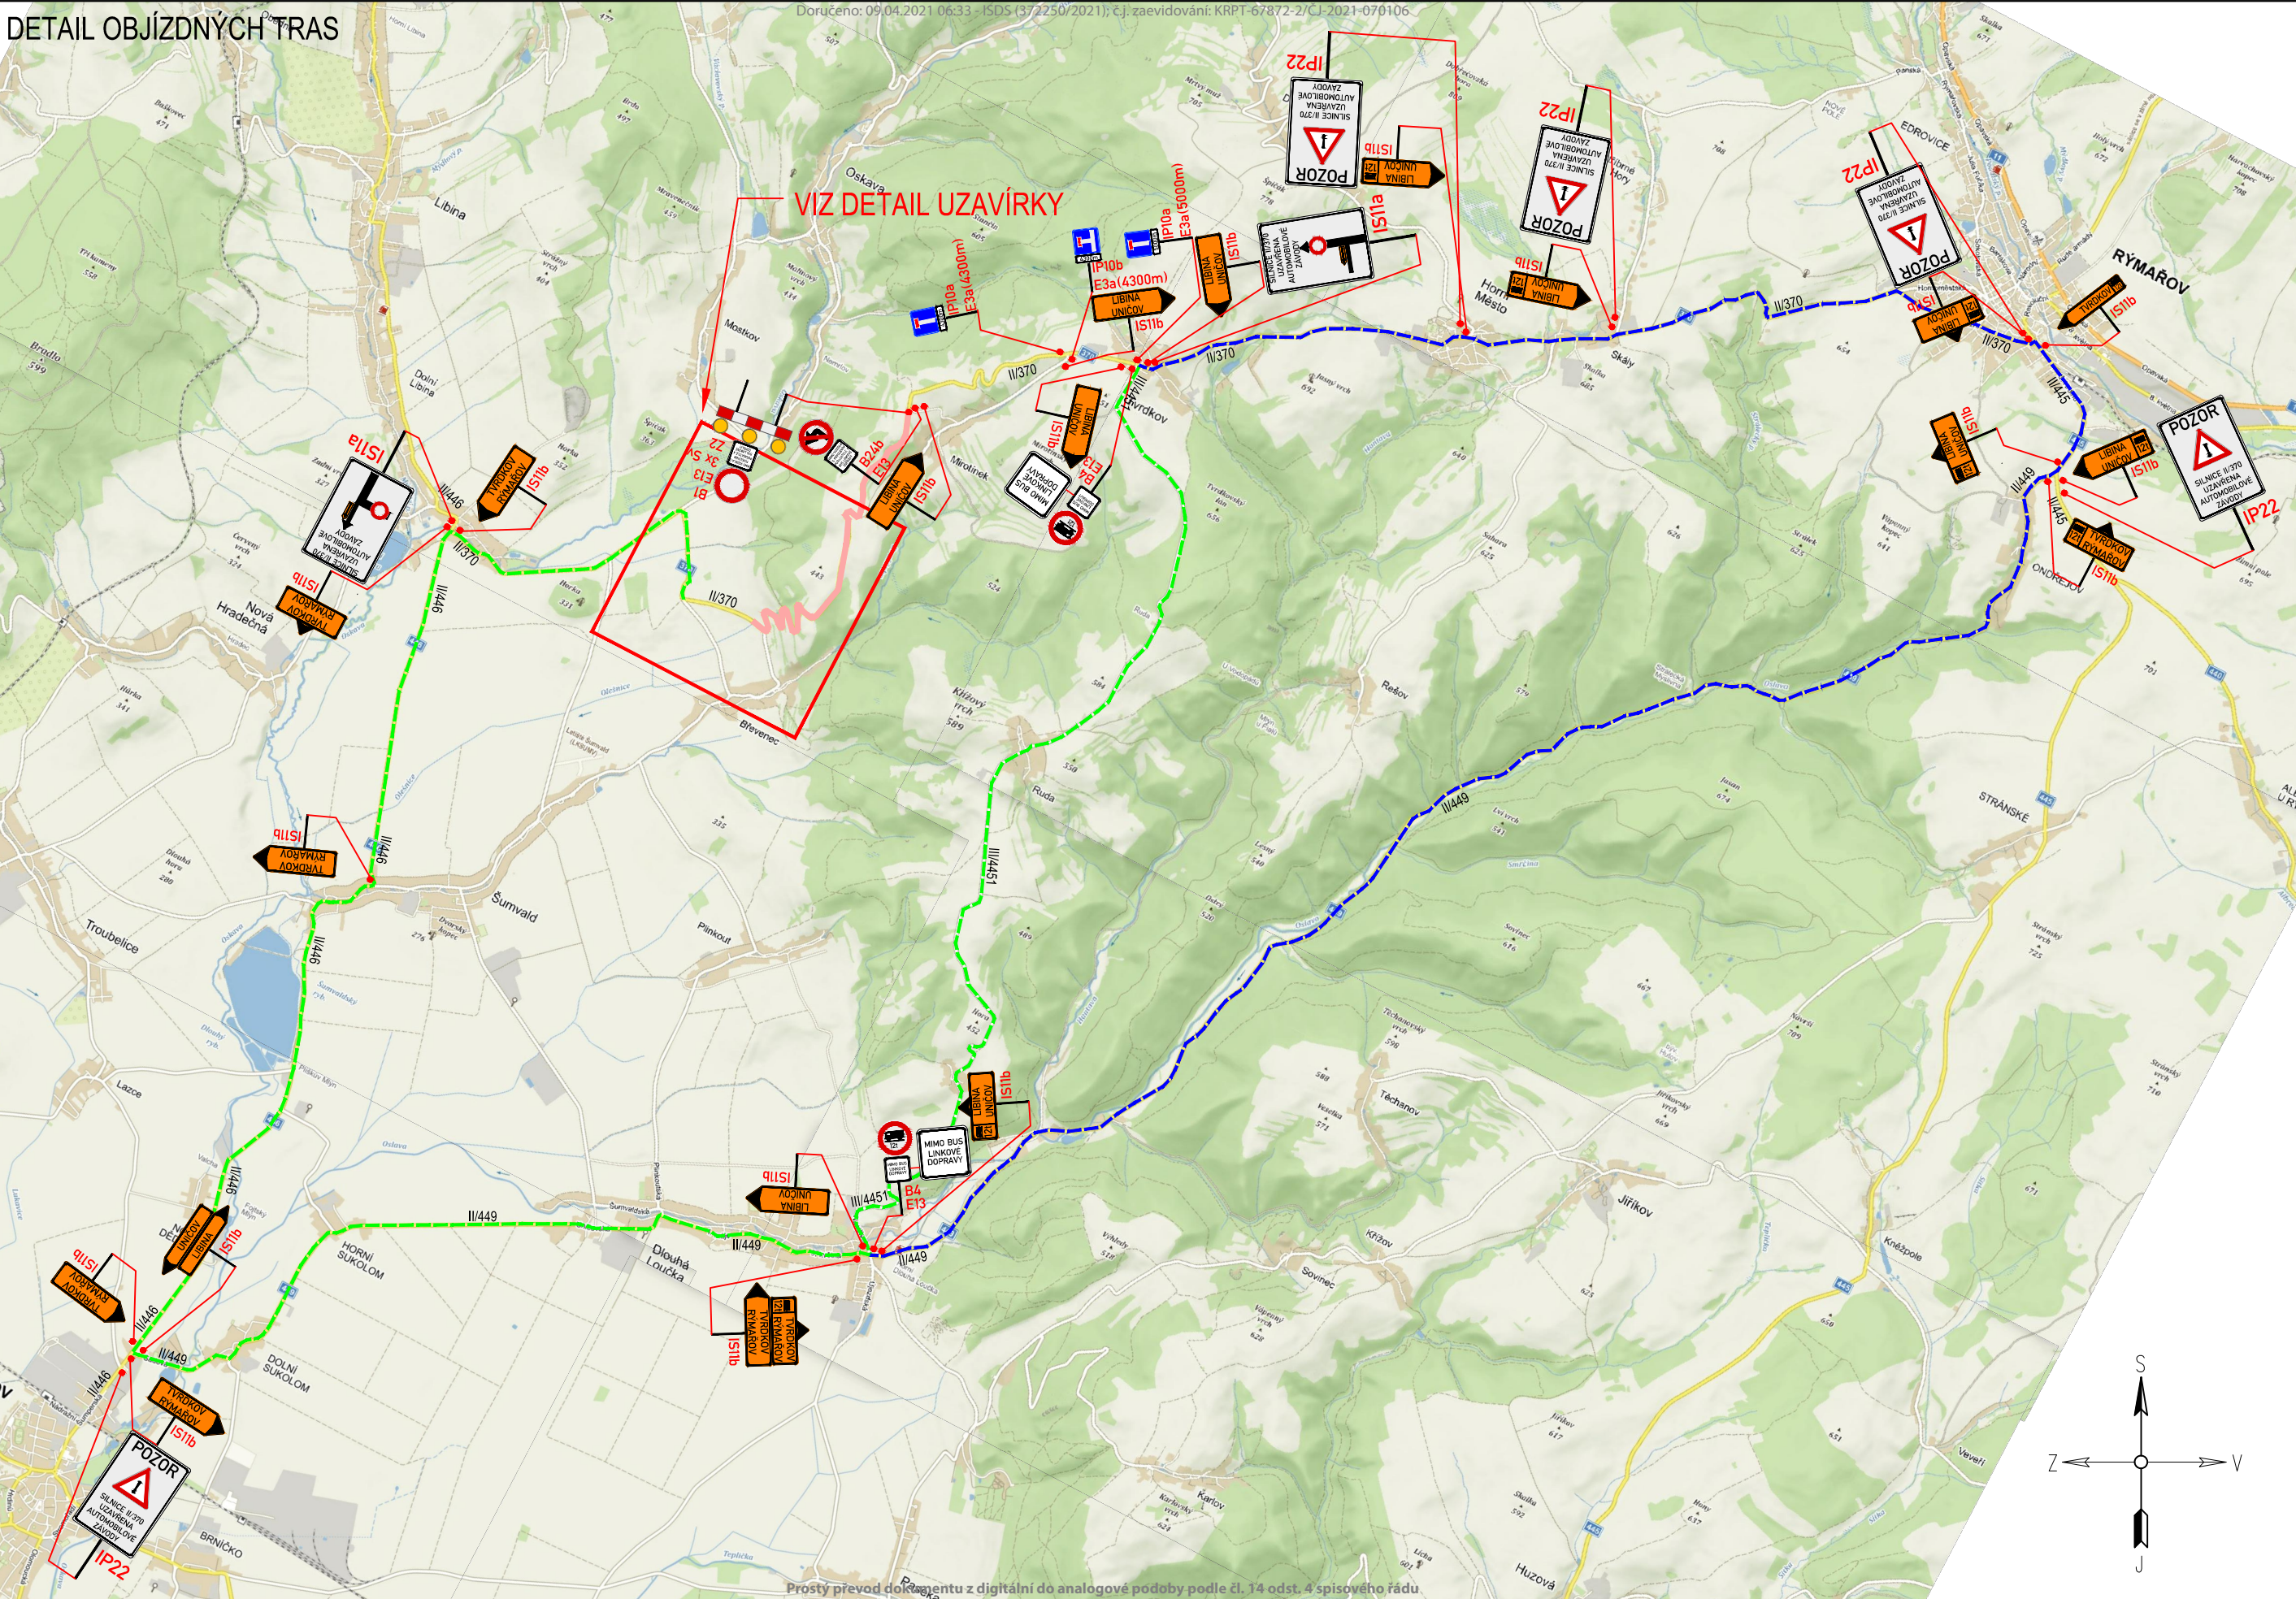

LEGENDA:

	PŘECHODNÉ DOPRAVNÍ ZNAČENÍ		PRACOVNÍ MÍSTO
	STÁVAJÍCÍ DOPRAVNÍ ZNAČENÍ		TEXT DODATKOVÉ TABULKY
	STÁVAJÍCÍ DOPRAVNÍ ZNAČENÍ DOČASNĚ ZRUŠENÉ		OBJÍZDNÁ TRASA PRO OSOBNÍ VOZ.
	OBJÍZDNÁ TRASA PRO OSOBNÍ VOZ.		OBJÍZDNÁ TRASA PRO NÁKLADNÍ VOZ.

POZNÁMKA:

- Umístění přechodného dopravního značení dle TP č.66 (Zásady pro označování pracovních míst na pozemních komunikacích)
- Stávající dopravní značení v rozporu s přechodnou úpravou provozu bude zneplatněno škrtnutím nebo zakrytím.
- Dopravní značení B28 umístěno 7 dní před zahájením stavby.

FÁZE 2
UZAVÍRKA PRO ZÁVODY

DALSIKO s.r.o. – VRAHOVICKÁ 4251/18, 796 01 PROSTĚJOV, TELEFON: 725 120 324, INFO@DALSIKO.CZ, WWW.DALSIKO.CZ			
Vypracoval: Petr BEDNÁŘ – ML. podpis:	Zodpovědný projektant: Petr BEDNÁŘ – ML. podpis:	Vedoucí střediska: Radek BEDNÁŘ mob: 725 120 324	Zhotovitel: DALSIKO DALSIKO s.r.o., VRAHOVICKÁ 18, 796 01 PROSTĚJOV
Technická kontrola: Radek BEDNÁŘ podpis:	Vedoucí projektant: Radek BEDNÁŘ podpis:		
Místo: BŘEVENEC			Formát: 297x780
Akce: BŘEVENEC - AUTOMOBILOVÉ ZÁVODY			Datum: 8.6.2020
Obsah: PŘECHODNÁ ÚPRAVA PROVOZU			Číslo přílohy: 2